


PVA
EXPO PRAHA

místo,
kde budete vidět




TECHNICKÁ
specifikace



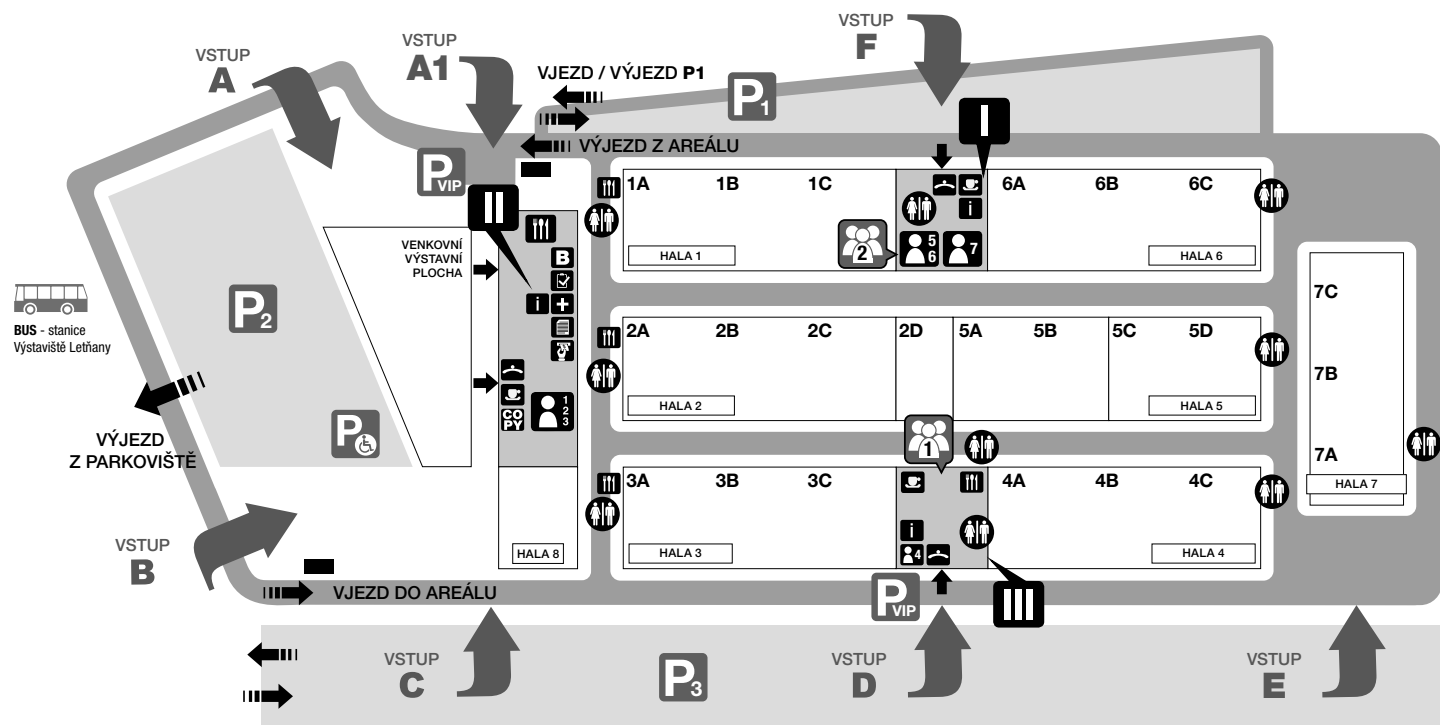

- Vstupní hala I
- Vstupní hala II
- Vstupní hala I
- Kongresový sál (první patro Vstupních hal I a III)
- Konferenční sály 1, 2, 3 (Vstupní hala II)
- Konferenční sál 4 (Vstupní hala III)
- Konferenční sály 5, 6 (Vstupní hala I)
- Konferenční sál 7 (Vstupní hala I)
- Informace
- Registrace
- Parkoviště
- Grafický a veletržní servis CREATIV EXPO
- Bankomat
- Šatna
- WC
- První pomoc
- Press centrum
- Business centrum
- Kavárna
- Restaurace

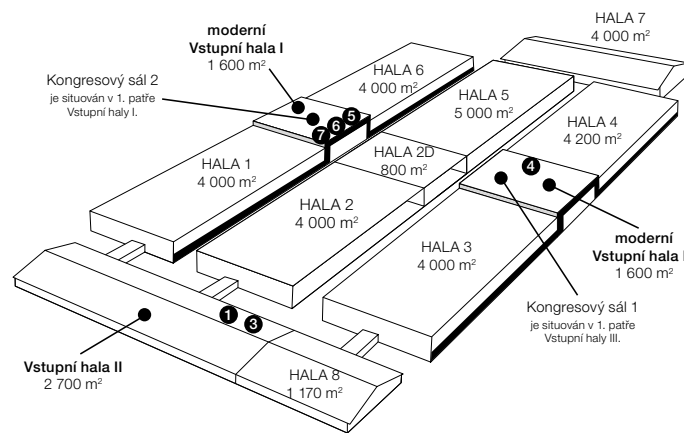


KAPACITA HAL				
		DIVADLO	ŠKOLA	BANKET
Hala 1	4000 m ²	3000	1800	1300
Hala 2	4000 m ²	3000	1800	1300
Hala 2D	800 m ²	600	360	270
Hala 3	4000 m ²	3000	1800	1300
Hala 4	4200 m ²	3100	1900	1400
Hala 5AB	2600 m ²	1900	1200	850
Hala 5CD	2400 m ²	1800	1100	800
Hala 6	4000 m ²	3000	1800	1300
Hala 7	4000 m ²	3000	1800	1300
Hala 8	1170 m ²	850	530	390
Kongresový sál 1 VHIII	600 m ²	600	280	380
Kongresový sál 2 VHI	600 m ²	600	280	380
Foyer	480 m ²			
Konferenční sál 1	208 m ²	130	70	100
Konferenční sál 3	48 m ²	30	x	x
Konferenční sál 4	100 m ²	60	x	x
Konferenční sál 5	45 m ²	35	x	x
Konferenční sál 6	50 m ²	35	x	x
Konferenční sál 7	300 m ²	200	80	100

ROZMĚRY HAL v PVA EXPO PRAHA				
Objekt	Hrubá plocha	Vnitřní rozměry haly	Vnitřní boční výška haly	Vnitřní střední výška haly
Vstupní hala I	1600 m ²	40 × 40 m	11 m	5 m (vestavěné patro)
Vstupní hala II	2700 m ²	30 × 90 m	3,5 m	7,5 m
Vstupní hala III	1600 m ²	40 × 40 m	11 m	5 m (vestavěné patro)
Hala 1	4000 m ²	40 × 100 m	9 m	9 m
Hala 2	4000 m ²	40 × 100 m	9 m	9 m
Hala 2D	800 m ²	40 × 20 m	9 m	9 m
Hala 3	4000 m ²	40 × 100 m	9 m	9 m
Hala 4	4200 m ²	40 × 105 m	9 m	9 m
Hala 5	5000 m ²	40 × 125 m	9 m	9 m
Hala 6	4000 m ²	40 × 100 m	9 m	9 m
Hala 7	4000 m ²	40 × 100 m	4,5 m	4,5 m
Hala 8	1170 m ²	30 × 39 m	3,5 m	7,5 m

VSTUPNÍ HALA I


PŘÍZEMÍ

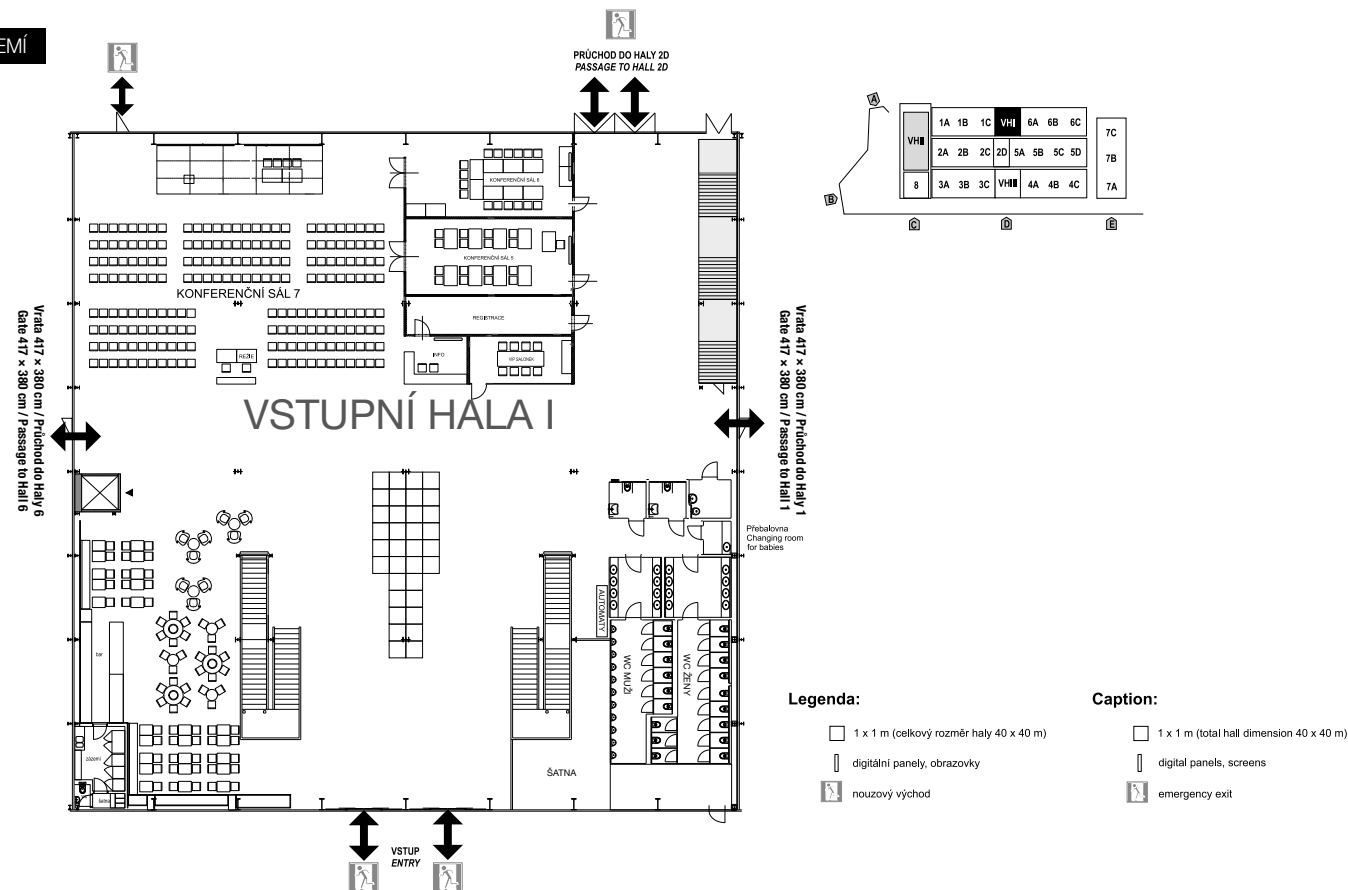

VSTUPNÍ HALA I	
Hrubá plocha	1 600 m ²
Světlá výška objektu	5 m
Technický vjezd	z haly č. 1
Personální a návštěvnické vstupy	posuvné dvoukřídlé dveře
Podlaha	průmyslová betonová deska
Povolená únosnost podlahy	800–1 500 kg/m ² (nosnost lze technologicky zvyšovat dle požadavku exponátů)
Instalace po konzultaci	přípojky vody, el. proudu, internetu
Osvětlení	přirozené – prosklenými stěnami; umělé – LED
Vytápění	klimatizace
Další vybavení	toalety, pevná vestavba kavárny
	digitální panely, informační pult

VSTUPNÍ HALA I – KONFERENČNÍ SÁLÝ

PŘÍZEMÍ

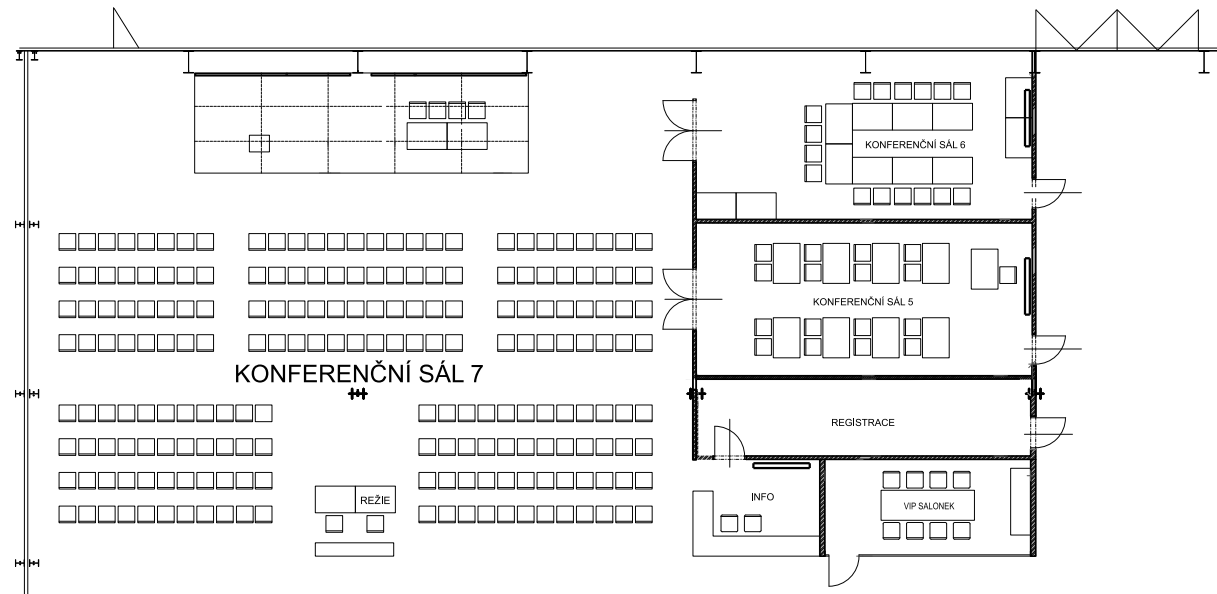

KONFERENČNÍ SÁL 5	
Celková plocha	45 m ² (4,5 × 10 m)
Povrch plochy	koberec
Instalace	přípojky el. proudu 230 V, internet
Vybavení	10× stůl, 10× židle
AV technika	obrazovka 65“ 4K a ozvučení, 1× mikrofon hand, 1× náhlavní sada


KONFERENČNÍ SÁL 6	
Celková plocha	50 m ² (5 x 10 m)
Povrch plochy	koberec
Instalace	přípojky el. proudu 230 V
Vybavení	10x stůl, 10x židle
AV technika	obrazovka 65" 4K a ozvučení, 1x mikrofon hand, 1x náhlavní sada

VIP SALONEK	
Celková plocha	17,4 m ² (2,9 × 6 m)
Povrch plochy	koberec
Instalace	přípojky el. proudu 230 V, internet
Vybavení	1× stůl, 8× křeslo

KONFERENČNÍ SÁL 7	
Celková plocha	300 m ² (20 × 15 m)
Povrch plochy	koberec
Instalace	přípojky el. proudu
Vybavení	podium 3 × 10 m, řečnický pult, předsednictvo pro 4 osoby (2× stůl, 4× židle), max. 200 židlí vč. divadelního uspořádání
AV technika	2× projektor 1920×1080, 5800 ANSI 2× plátno 16:9, 400×225 cm náhledový monitor 43" ozvučení, 8× reproduktor PS-P83T 2× subwoofer PS-P83WT zesilovač DSP 2-750 MKII 2× mikrofón hand, 2× náhlavní sada notebook – win 11, Office 2021 vybavení režie – pult na ozvučení SoundCraft Ui16 video BLACKMAGIC DESIGN ATEM MINI EXTREME osvětlení pódia – 8 ks světel TMH-H240

VSTUPNÍ HALA I – FOYER KONGRESOVÉHO SÁLU 2


1. PATRO

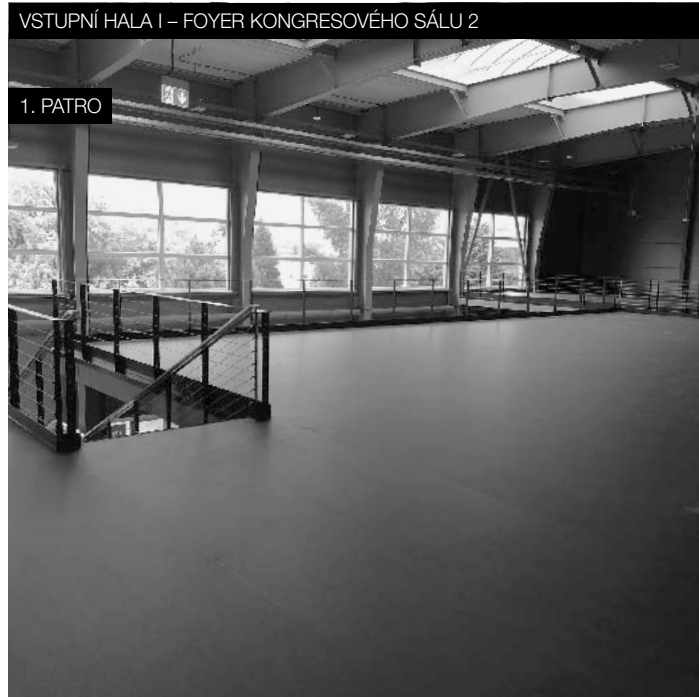

KONGRESOVÝ SÁL 2



KONGRESOVÝ SÁL 2

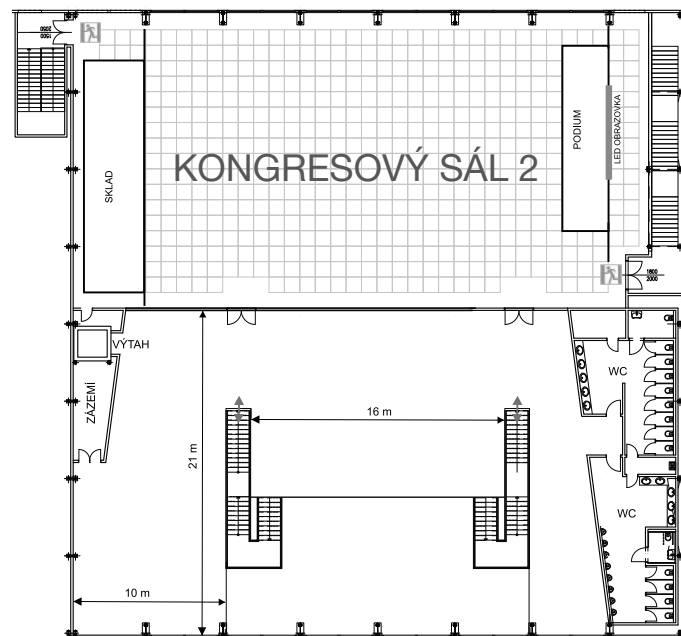

1. PATRO

KONGRESOVÝ SÁL 2

- Kongresový sál 600 m², foyer 480 m²
- Kongresový sál s kapacitou až 600 osob, možností uspořádání divadlo, škola, banket
- strategicky umístěn v patře ve Vstupní hale I mezi Halami 1 a 6, možnost dalšího propojení s výstavními halami
- velkorysý foyer vhodný pro slavnostní rauty, doprovodný program a prezentační stánky partnerů
- denní světlo s možností zastínění
- klimatizace
- bezbariérový přístup
- velkokapacitní toalety na foyer

AV TECHNIKA V KONGRESOVÉM SÁLE 2 VE VHI*

PROJEKČNÍ TECHNIKA

- Dataprojektor FullHd8000AnsiLm NEBO
- LED stěna p2,8 rozlišení 2288 × 1232
- Video matice Bluestream, prezentační notebook, prezentér

OSVĚTLENÍ PÓDIA


- 8x GLP Impression
- 8x LED světlo na pódium (4 na každou pozici)
- přednastavené scény

OZVUČENÍ (sál + foyer)

- 2–4 aktivní reproduktory EAW NT59
- 16 stropních reproduktorů audac
- digitální matice
- 6 mikrofonních sad
- externí zvuk z pc či jiného zdroje
- 8 skříňkových reproduktorů Bosch


* základní vybavení

VSTUPNÍ HALA II

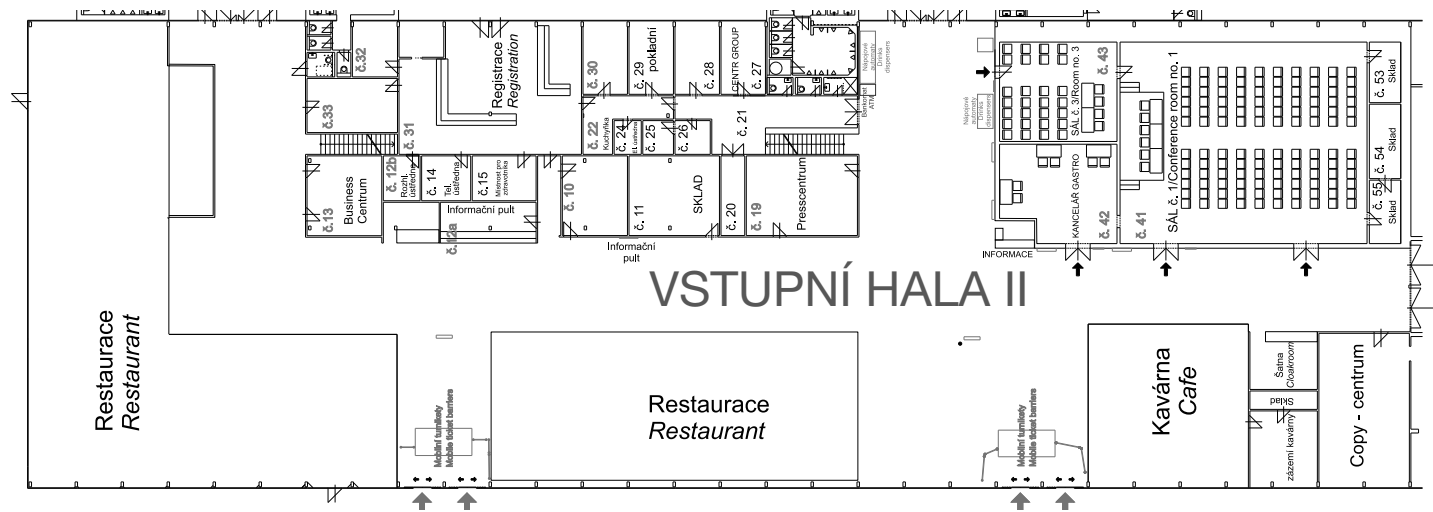

VSTUPNÍ HALA II	
Hrubá plocha	2 700 m ²
Hrubá výstavní plocha	15 × 9 m
Světělá výška objektu	boční 3,5 m, střední 7,5 m
Technický vjezd	z haly č. 8, střední 7 m
Personální a návštěvnické vstupy	posuvné a dvoukřídlé dveře
Podlaha	zámková dlažba, keramická dlažba
Povolená únosnost podlahy	800–1 500 kg/m ² (nosnost lze technologicky zvyšovat, dle požadavku exponátů)
Instalace po konzultaci	přípojky vody, el. proudu, stl. vzduchu, telefonu, internetu
Osvětlení	přirozené – prosklenými stěnami, umělé – LED
Vytápění	teplovodní
Ventilace sálů	ano
Další vybavení	pevná vestavba restaurace a snack baru
	konferenční centrum, press centrum, business centrum
	velkokapacitní toalety, šatna
	registrace se zázemím – kanceláře, informační pulty
	patrová vestavba kanceláří
	bankomat
	digitální reklamní panely
	copy centrum
	rozhlasová ústředna
	pojišťovna
	ošetřovna


VSTUPNÍ HALA II – KONFERENČNÍ SÁLY

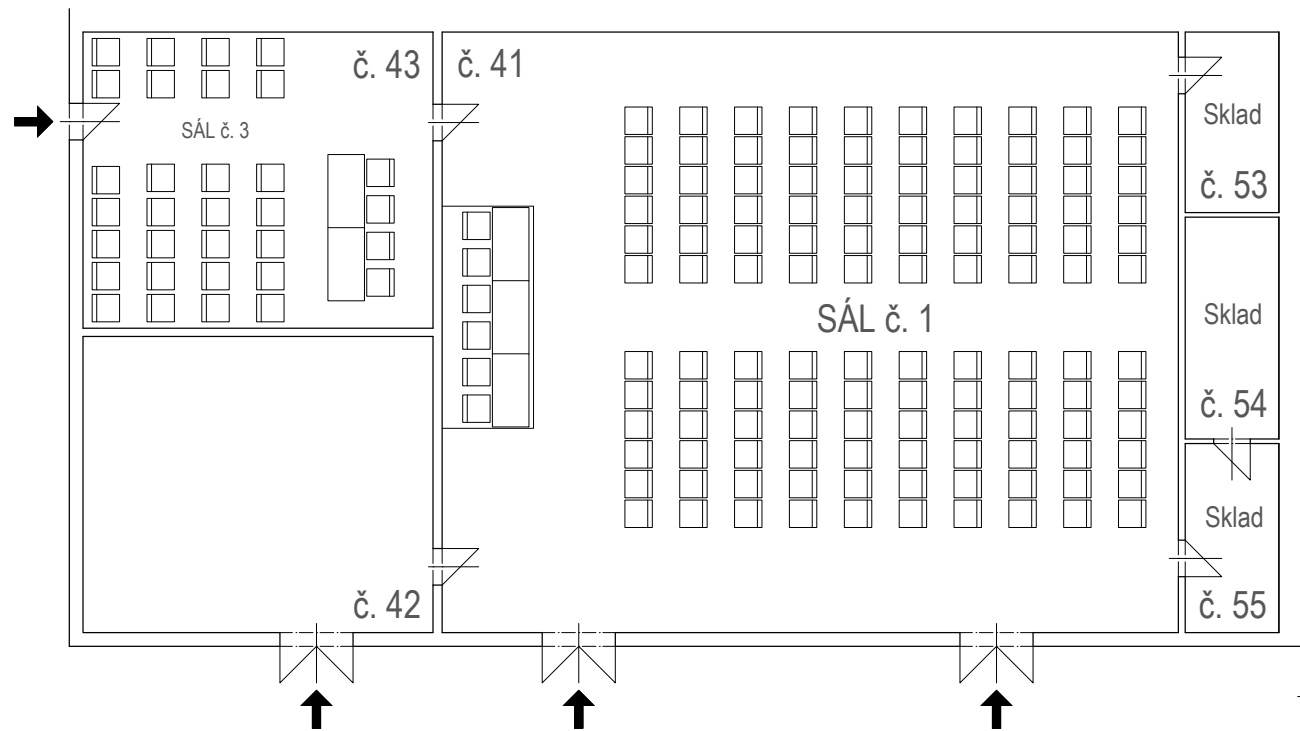

SÁL 1	
Celková plocha	208 m ² (16 × 13 m)
Povrch plochy	koberec
Instalace	přípojky el. proudu
Vybavení	podium, přednáškový stůl, řečnický pult, židle
AV technika	Projektor Panasonic PT-VZ585, svítivost 5000 ANSI
	Rámové plátno 3200 × 2000 mm (16:10)
	zvukový mix SOUNDCRAFT Ui 16
	2× ruční bezdrátový mikrofon SENNHEISER
	2× náhlavní bezdrátový mikrofon SENNHEISER
	2× Reprobox 12" Apart MASK 12-BL
	Projekční notebook DELL Vostro 15 – P62F001

SÁL 3	
Celková plocha	48 m ² (7,5 × 6,4 m)
Povrch plochy	PVC
Instalace	přípojky el. proudu 230 V, internet
Vybavení	stoly, židle


VSTUPNÍ HALA III

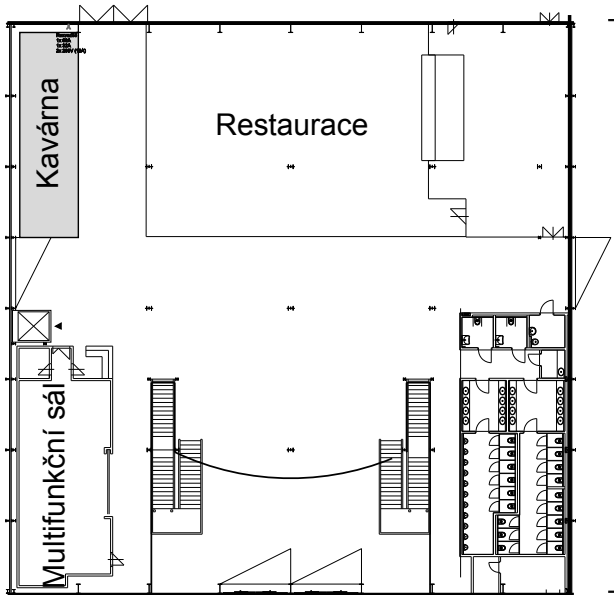

PŘÍZEMÍ

VSTUPNÍ HALA III	
Hrubá plocha	1 600 m²
Světltá výška objektu	5 m
Technický vjezd	z haly č. 3
Podlaha	průmyslová betonová deska
Povolená únosnost podlahy	800–1 500 kg/m² (nosnost lze technologicky zvyšovat, dle požadavku exponátů)
Instalace	přípojky vody, el. proudu, stl. vzduchu, internetu
Osvětlení	přirozené – prosklenými stěnami; umělé – LED
Vytápění	teplovzdušné, klimatizace (Kongresový sál)
Klimatizace sálů	ano – multifunkční sál
Další vybavení	pevná vestavba restaurace a kavárny
	toalety, šatna
	informační pult
	digitální reklamní panely

KONGRESOVÝ SÁL 1

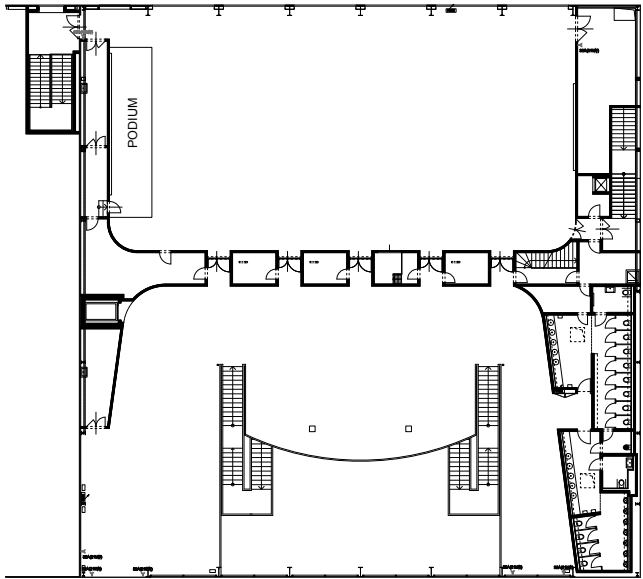

1. PATRO

KONGRESOVÝ SÁL 1

- Kongresový sál 600 m², foyer 480 m²
- Kongresový sál s kapacitou až 600 osob, možností uspořádání divadlo, škola, banket
- strategicky umístěn v patře ve Vstupní hale III mezi Halou 3 a 4, možnost dalšího propojení s výstavními halami
- velkorysé foyer vhodné pro slavnostní rauty, doprovodný program a prezentační stánky partnerů
- moderní audiovizuální technika s řídicím systémem AMX, širokoúhlá HD projekce
- možnost využití nejmodernějšího mappingu
- denní světlo s možností zastínění
- klimatizace
- bezbariérový přístup
- velké průchozí zázemí za podiem, šatna, skladovací boxy, výtah (šířka dveří 90 cm)
- velkokapacitní toalety na foyer

AV TECHNIKA V KONGRESOVÉM SÁLE*

PROJEKČNÍ TECHNIKA

- projekce 16:9 (možno doplnit na 32:9)
- dataprojektor 20.000 ANSILM, WUXGA, včetně objektivu
- datový přepínač, dálkové ovládání prezentace, prezentační notebook
- plátno 9 × 3,6 m, potřebná infrastrukturní kabeláž


OSVĚTLENÍ PÓDIA

- fresnel reflektor 1000 W – 6 ks
- profile reflektor 750 W – 4 ks
- stmívač, ovládací konzole

OZVUČENÍ


- aktivní reproduktory Line Array – podium – 6 ks
- aktivní reproduktory Line Array – Delay zadní část – 4 ks
- aktivní subwoofer „18“ – 4 ks
- digitální stage box, digitální mixážní pult
- bezdrátová mikrofonní sada (2 ks hand, 2 ks náhlavní sada)
- připojení PC do audiosystému
- potřebná infrastrukturní kabeláž

* základní vybavení

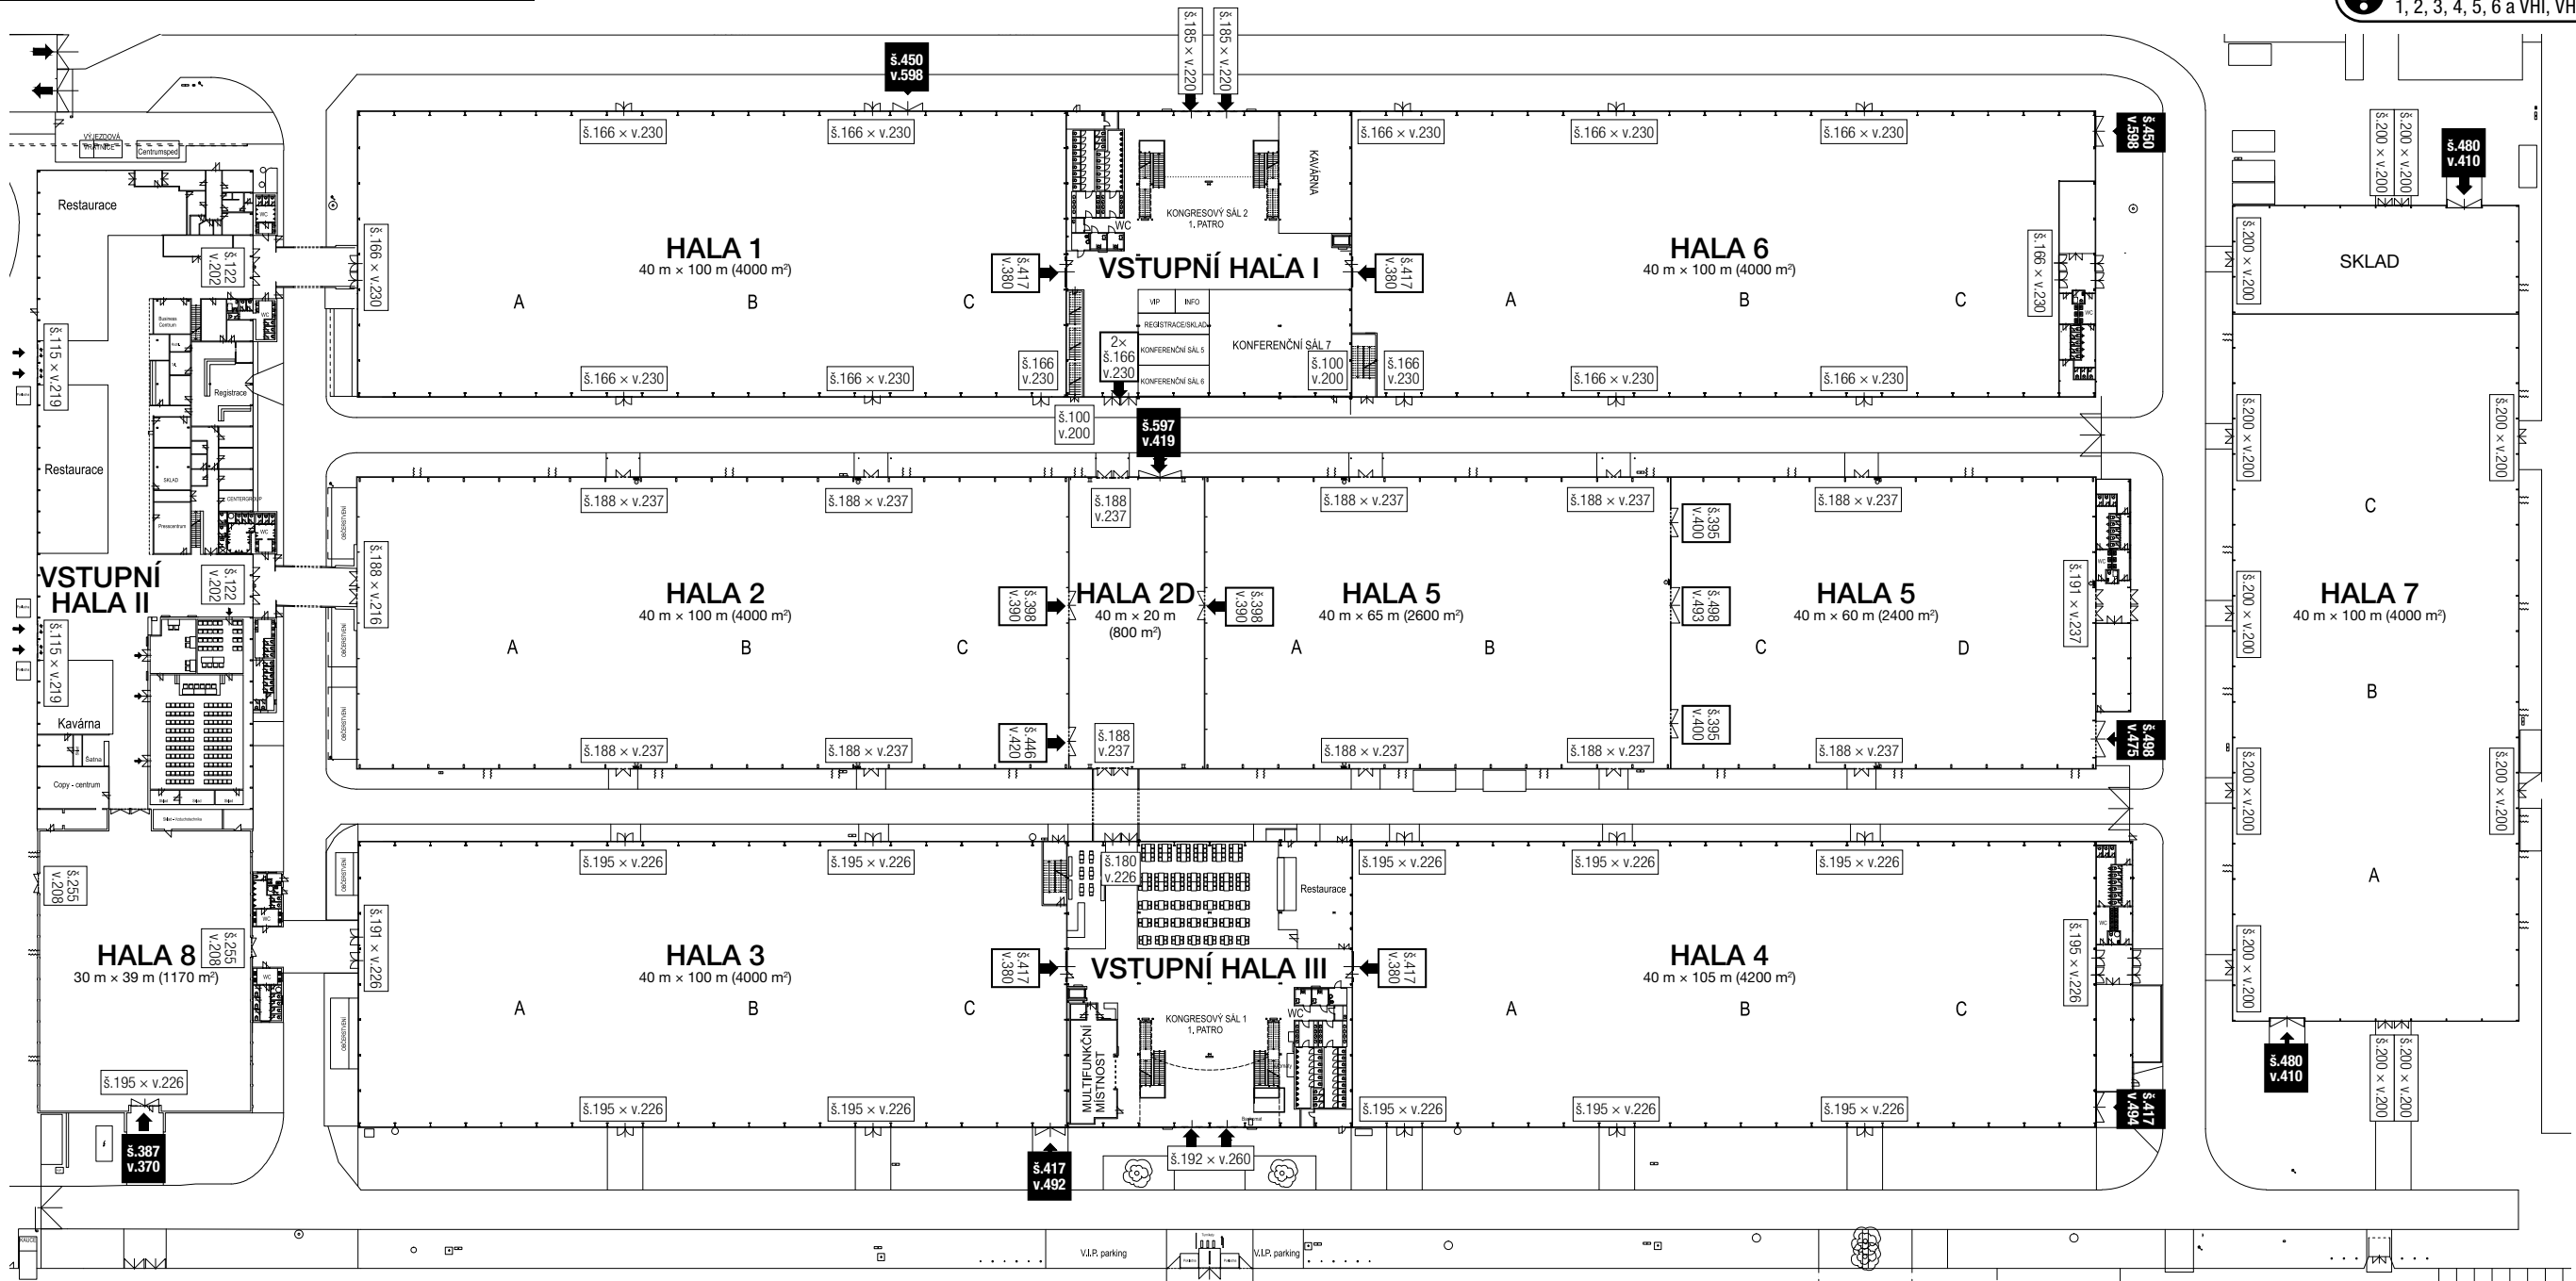


! Sklon podlahy v halách 1, 2, 3, 4, 5, 6 a VHI, VHII = 0,85%

HALA 1 | HALA 6


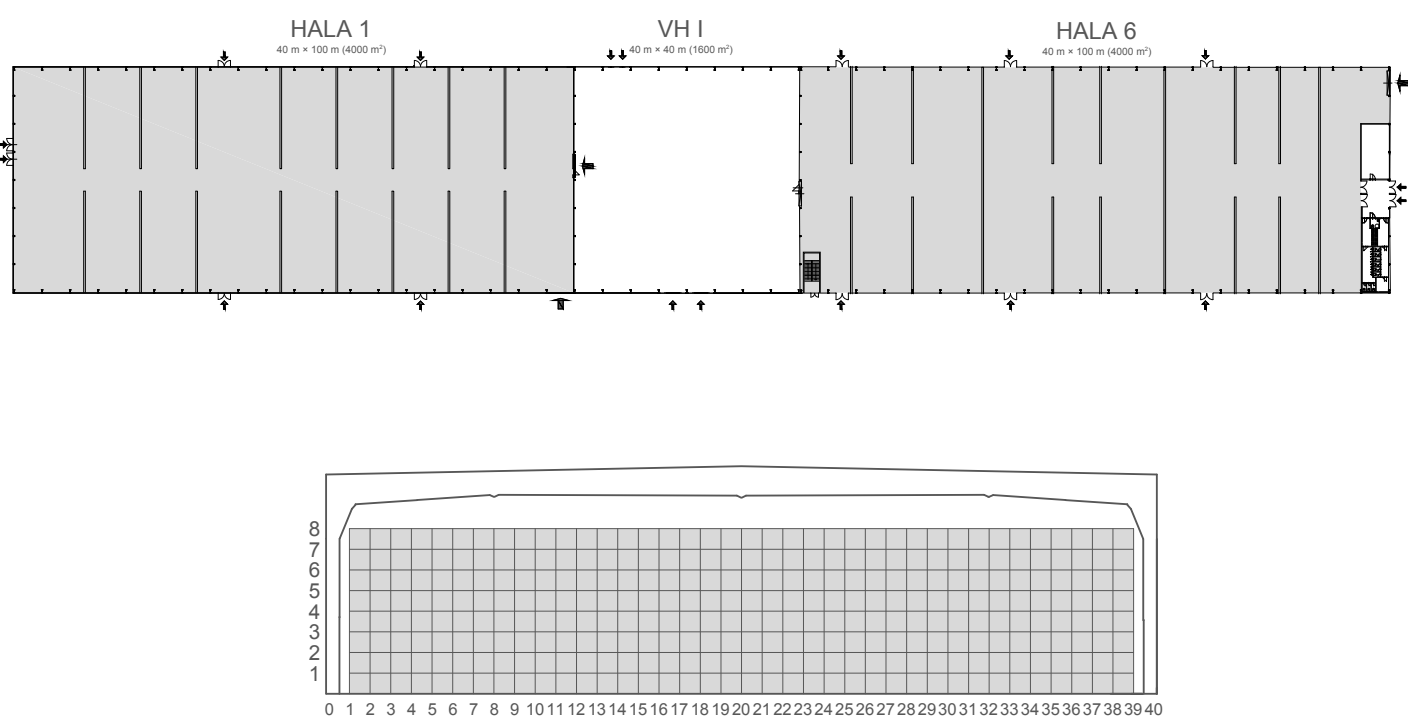


HALA 1 HALA 6	
Hrubá výstavní plocha	4 000 m²
Světlá výška haly	boční 9 m, střední 9 m
Profily vstupů a vjezdů	dvoukřídle dveře a rolovací vrata
Podlaha	průmyslová leštěná betonová deska, s energetickými kanálky, sklon 1/140 na délku hal
Povolená únosnost podlahy	800–1 500 kg/m² (nosnost lze technologicky zvyšovat dle požadavku exponátů)
Instalace	přípojky vody, el. proudu, stl. vzduchu, internetu
Osvětlení	z 20 % přirozené – stropními světlicí; umělé – LED
Vytápění	teplovzdušné plynové
Ventilace	ano



HALA 2 | HALA 2D | HALA 5

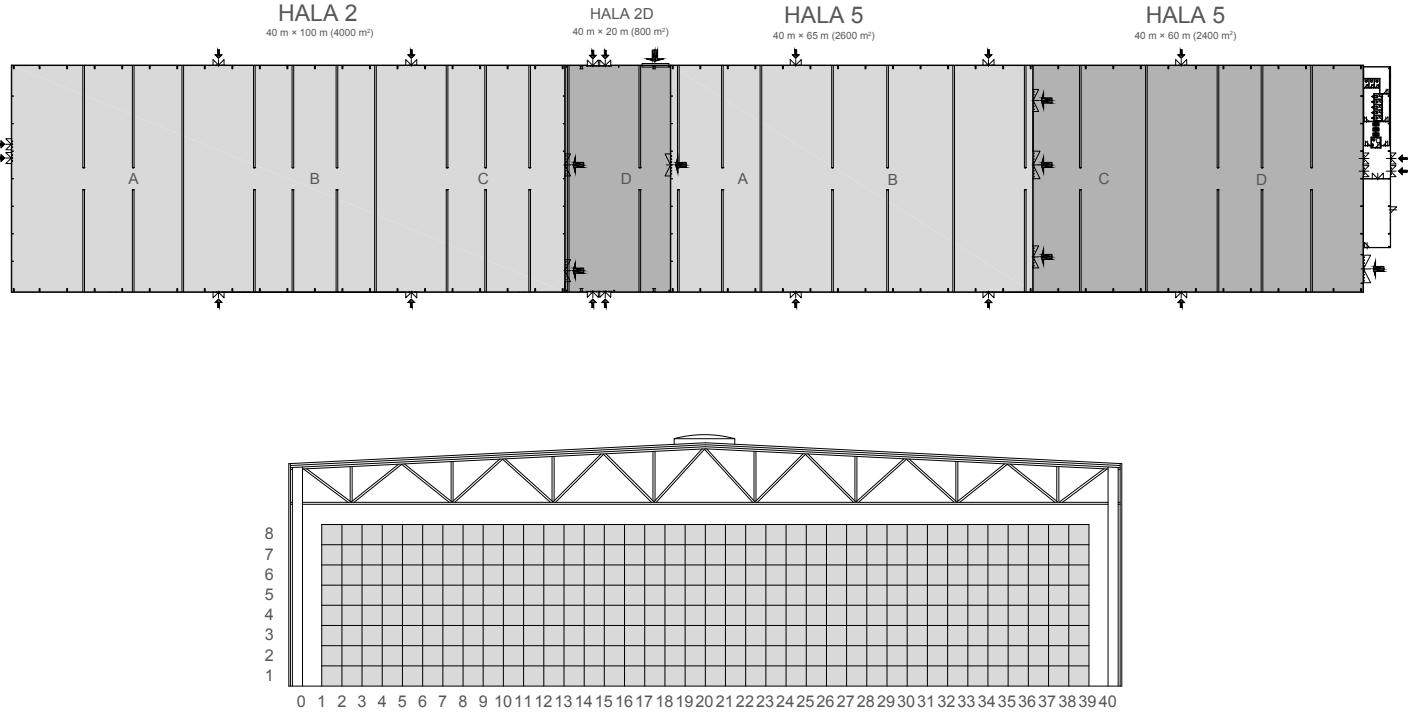


HALA 2 HALA 2D HALA 5	
Hrubá výstavní plocha	Hala 2: 4 000 m² Hala 2D: 800 m² Hala 5: 5 000 m² (rozdělení na sektory AB 40 m x 65 m a CD 40 m x 60 m)
Využitelná světlá výška v objektu	9 m v celé šíři
Profily vjezdu	dvoukřídle dveře a rolovací vrata
Podlaha	průmyslová leštěná plastbetonová deska s energetickými kanálky, sklon 1/140 na délku haly
Povolená únosnost podlahy	800–1 500 kg/m² (nosnost lze technologicky zvyšovat dle požadavku exponátů)
Instalace	přípojky vody, el. proudu, stl. vzduchu, internetu
Osvětlení	Hala 2: z 20 % přirozené – stropními světlicí; umělé – LED
	Hala 2D: z 35 % přirozené – stropními světlicí; umělé – LED
	Hala 5: z 20 % přirozené – stropními světlicí; umělé – LED
Vytápění	teplovzdušné plynové
Ventilace	ano

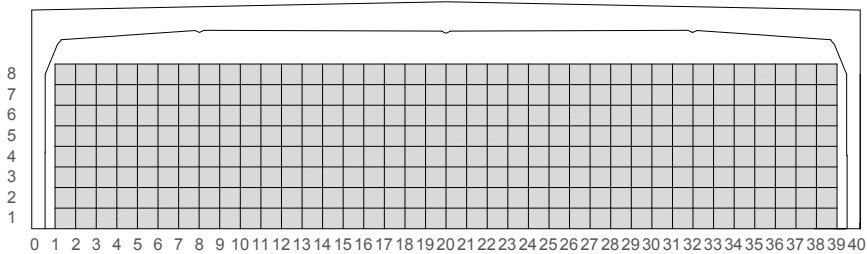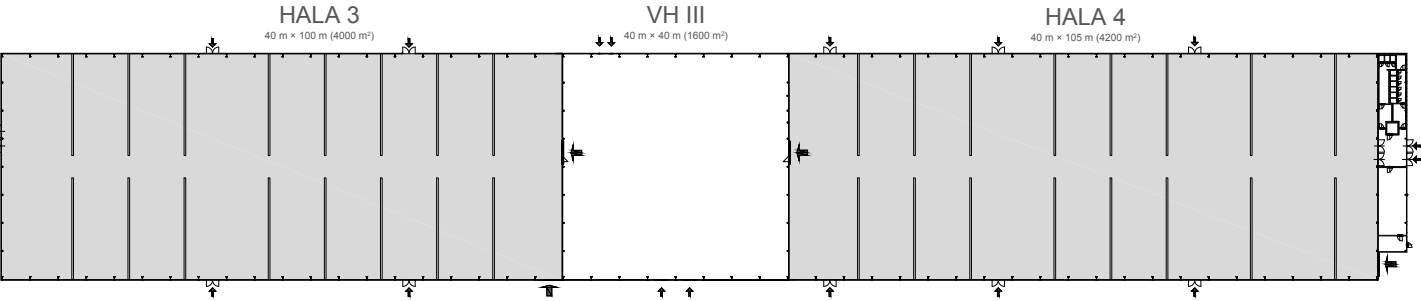

HALA 3 HALA 4	
Hrubá výstavní plocha	4 000 m ² + 4 200 m ²
Využitelná světlá výška v objektu	9 m v celé šíři
Profily vjezdu	dvoukřídle dveře a rolovací vrata
Podlaha	průmyslová s jemně strukturním povrchem COMFLOOR, s energetickými kanálky, sklon 1/140 na délku haly
Povolená únosnost podlahy	800–1 500 kg/m ² (nosnost lze technologicky zvyšovat dle požadavku exponátů)
Instalace	přípojky vody, el. proudu, stl. vzduchu, internetu
Osvětlení	z 20 % přirozené – stropními světlíky; umělé – LED
Vytápění	teplovzdušné plynové
Ventilace	ano

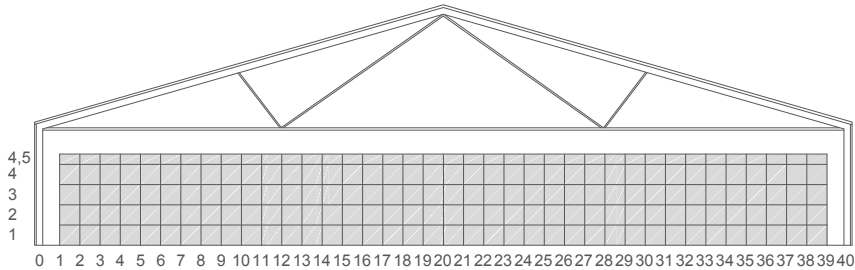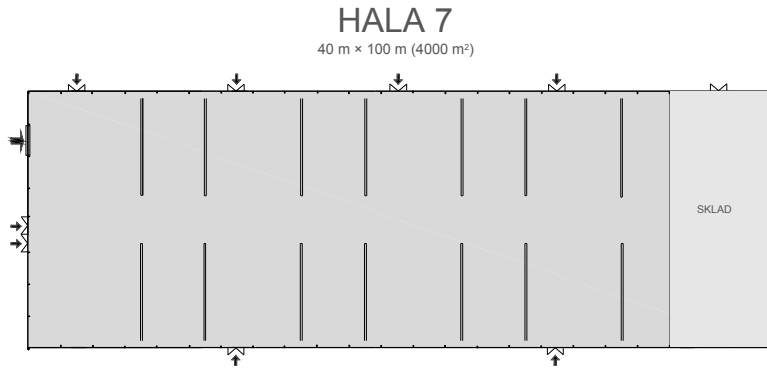


HALA 7	
Hrubá výstavní plocha	4 000 m ²
Světlá výška haly	4,5 m
Profily vstupů a vjezdů	dvoukřídle dveře a rolovací vrata 1x
Podlaha	průmyslová leštěná plastbetonová deska s energetickými kanálky
Povolená únosnost podlahy	800–1 500 kg/m ²
Instalace	přípojky vody, el. proudu, stl. vzduchu, internetu
Osvětlení	z 25 % přirozené – stropními světlíky; umělé – zářivkové
Vytápění	teplovzdušné
Ventilace	ano

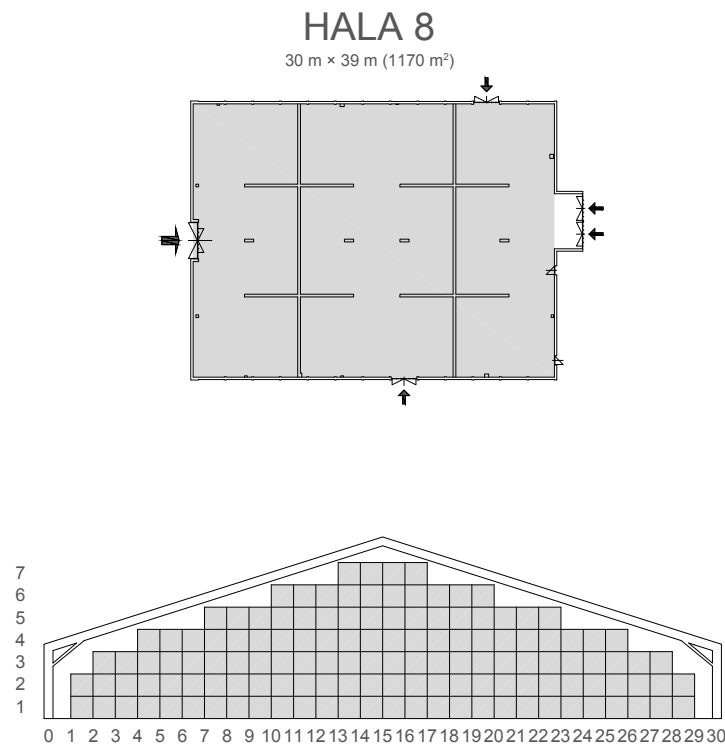

HALA 8	
Hrubá výstavní plocha	1 170 m²
Světlá výška objektu	boční 3,5 m, střední 7 m
Profily vjezdu	dvoukřídlé dveře a rolovací vrata
Podlaha	průmyslová leštěná plastbetonová deska s energetickými kanálky, sklon 1/140 na délku haly
Povolená únosnost podlahy	800–1 500 kg/m² (nosnost lze technologicky zvyšovat, dle požadavku exponátů)
Instalace	přípojky vody, el. proudu, stl. vzduchu, internetu
Osvětlení	z 20 % přirozené – okna; umělé – zářivkové
Vytápění	teplovzdušné
Ventilace	ano

VENKOVNÍ PLOCHY		
	CELKOVÁ HRUBÁ PLOCHA	POVRCH PLOCHY
Venkovní plocha 1V	3 600 m²	zámková dlažba
Venkovní plocha 2V	1 330 m²	zámková dlažba
Venkovní plocha 3V	800 m²	kombinace štěrk a zámková dlažba
Parkovací plocha P1	3 000 m²	zpevněný povrch
Parkovací plocha P2	8 300 m²	kombinace asfalt a zámková dlažba
Parkovací plocha P3	55 000 m²	štěrk a travnatá plocha

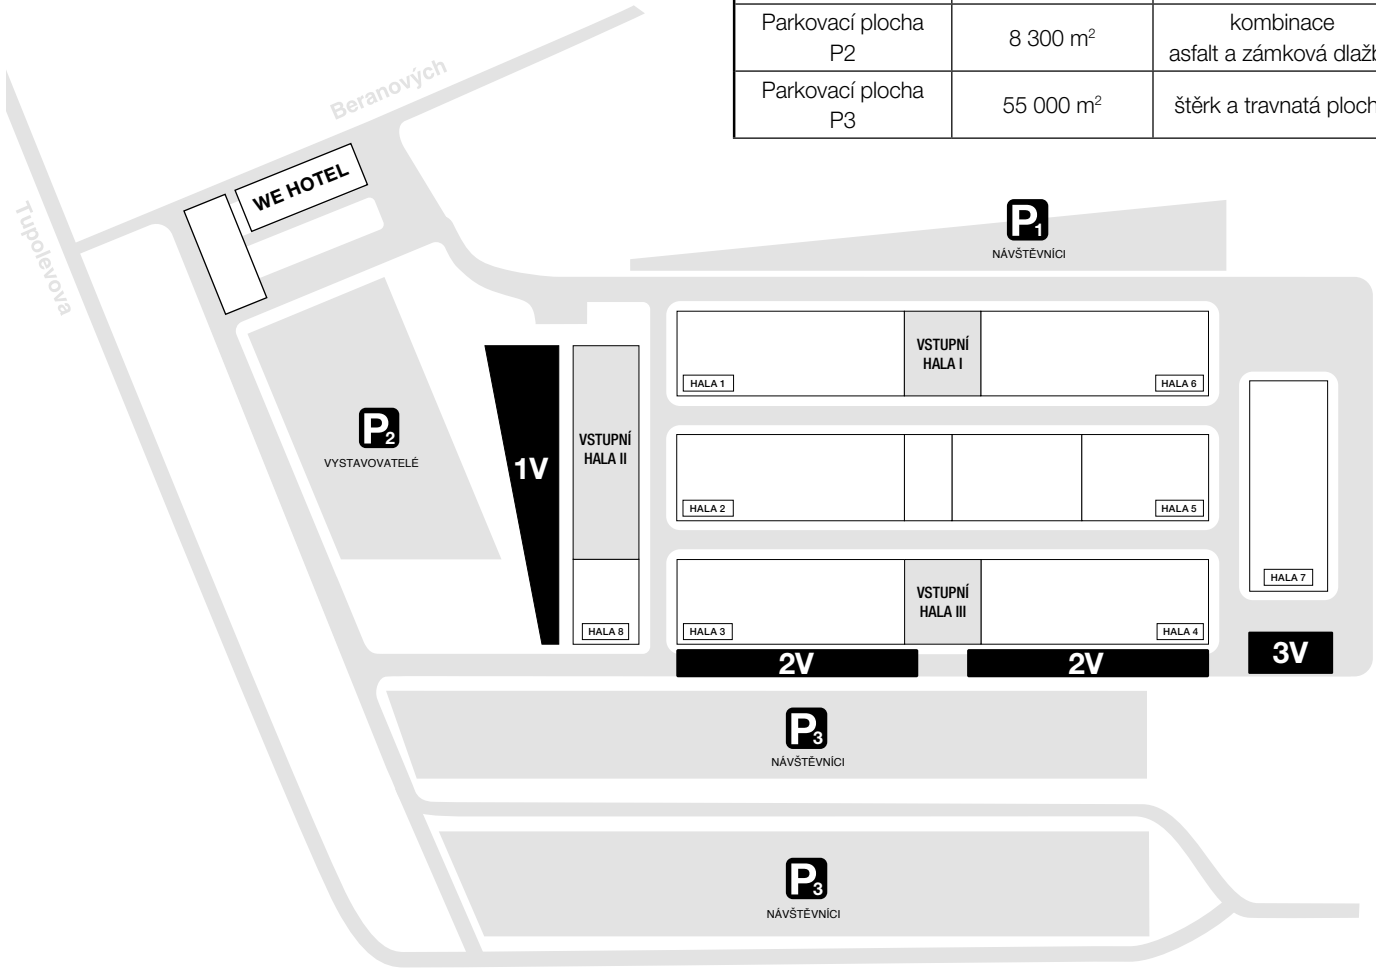

PARTNEŘI VÝSTAVIŠTĚ



ČLENSTVÍ V:



PVA EXPO PRAHA
Beranových 667
199 00 Praha 9 – Letňany

info@pvaexpo.cz
www.pvaexpo.cz