



PVA
EXPO PRAHA

místo,
kde budete vidět



TECHNICKÁ
specifikace



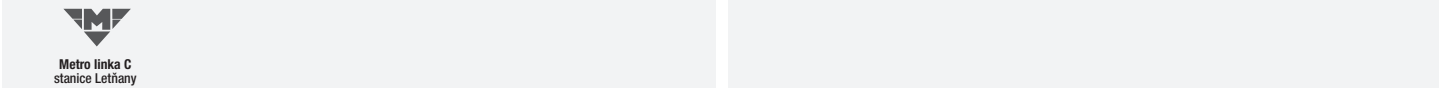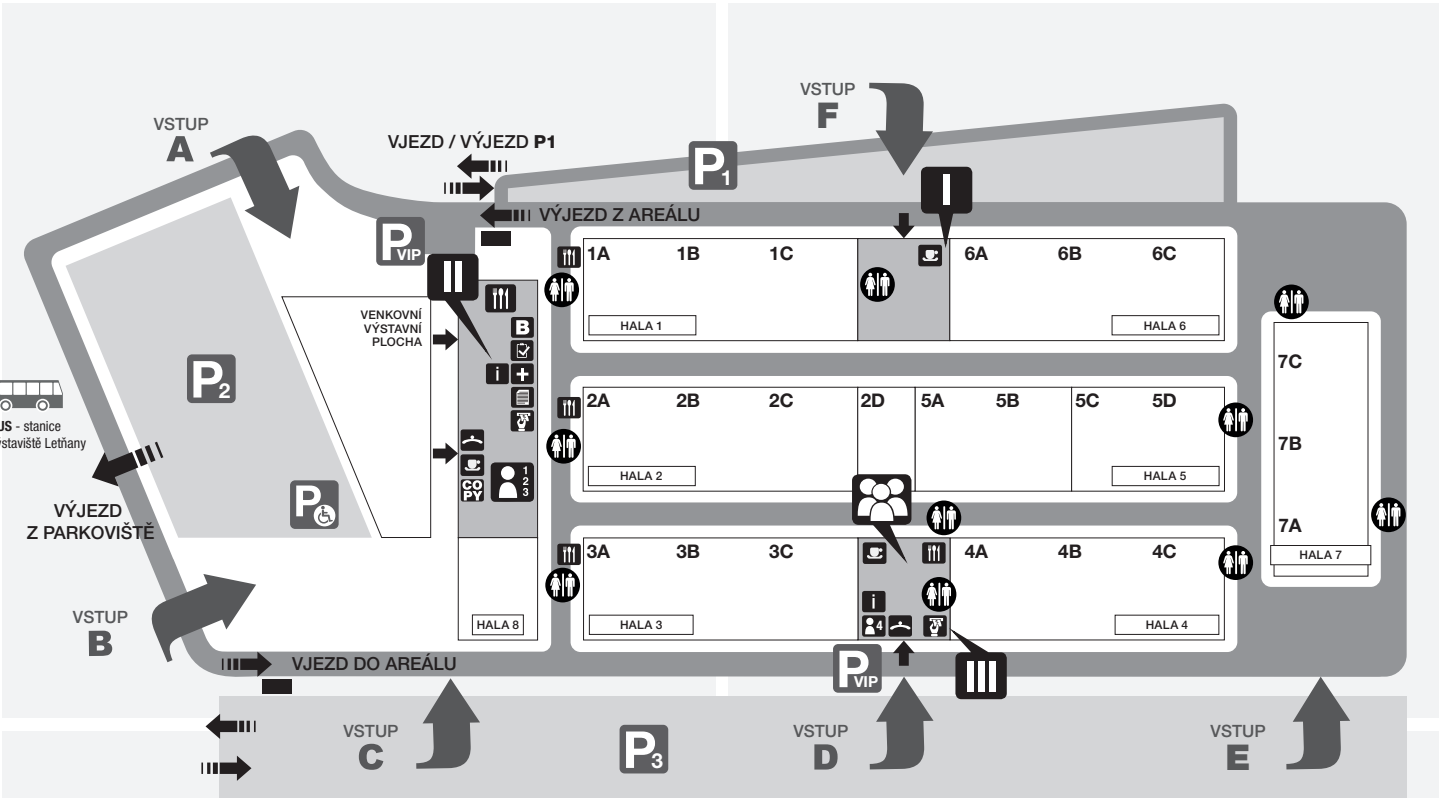

- I


Vstupní hala I
- II

Vstupní hala II
- III

Vstupní hala III
- Kongresový sál (1. patro Vstupní haly III)
- Konferenční centrum ve Vstupní hale II (sály 1, 2, 3)
- Přednáškový sál 4 (přízemí Vstupní haly III)
- i

Informace
- Registrace
- P

Parkoviště
- Grafický a veletržní servis CREATIV EXPO
- Bankomat
- Šatna
- WC
- První pomoc
- Press centrum
- Business centrum
- Kavárna
- Restaurace

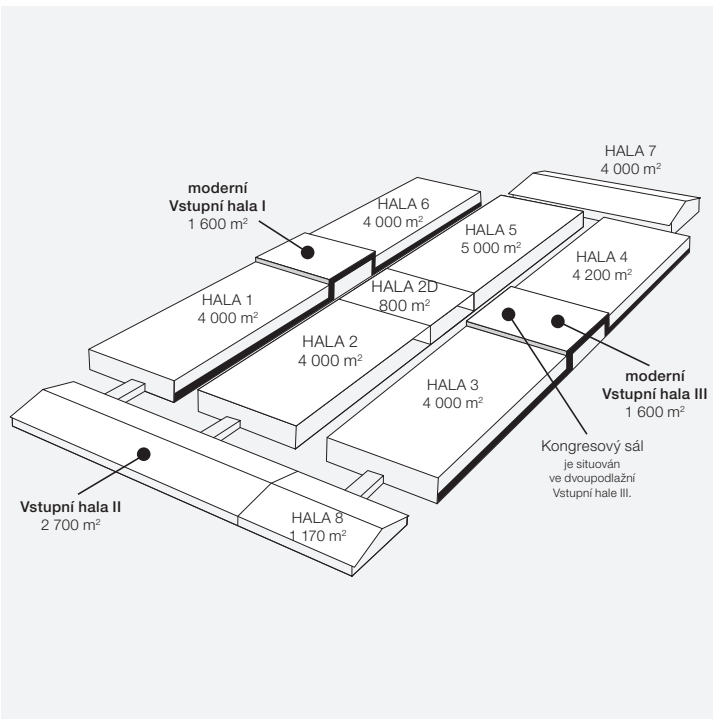


KAPACITA HAL				
		DIVADLO	ŠKOLA	BANKET
Hala 1	4000 m ²	3000	1800	1300
Hala 2	4000 m ²	3000	1800	1300
Hala 2D	800 m ²	600	360	270
Hala 3	4000 m ²	3000	1800	1300
Hala 4	4200 m ²	3100	1900	1400
Hala 5AB	2600 m ²	1900	1200	850
Hala 5CD	2400 m ²	1800	1100	800
Hala 6	4000 m ²	3000	1800	1300
Hala 7	4000 m ²	3000	1800	1300
Hala 8	1170 m ²	850	530	390
Kongresový sál	600 m ²	650	280	380
Foyer	480 m ²			
Konferenční sál 1	208 m ²	150	70	100
Konferenční sál 2, 3	48 m ²	30	x	x
Multifunkční sál VHIII	100 m ²	60	x	x

ROZMĚRY HAL v PVA EXPO PRAHA				
Objekt	Hrubá plocha	Vnitřní rozměry haly	Vnitřní boční výška haly	Vnitřní střední výška haly
Vstupní hala I	1600 m ²	40 x 40 m	11 m	5 m (vestavěné patro)
Vstupní hala II	2700 m ²	30 x 90 m	3,5 m	7,5 m
Vstupní hala III	1600 m ²	40 x 40 m	11 m	5 m (vestavěné patro)
Hala 1	4000 m ²	40 x 100 m	9 m	9 m
Hala 2	4000 m ²	40 x 100 m	9 m	9 m
Hala 2D	800 m ²	40 x 20 m	9 m	9 m
Hala 3	4000 m ²	40 x 100 m	9 m	9 m
Hala 4	4200 m ²	40 x 105 m	9 m	9 m
Hala 5	5000 m ²	40 x 125 m	9 m	9 m
Hala 6	4000 m ²	40 x 100 m	9 m	9 m
Hala 7	4000 m ²	40 x 100 m	4,5 m	4,5 m
Hala 8	1170 m ²	30 x 39 m	3,5 m	7,5 m

VSTUPNÍ HALA I


PŘÍZEMÍ

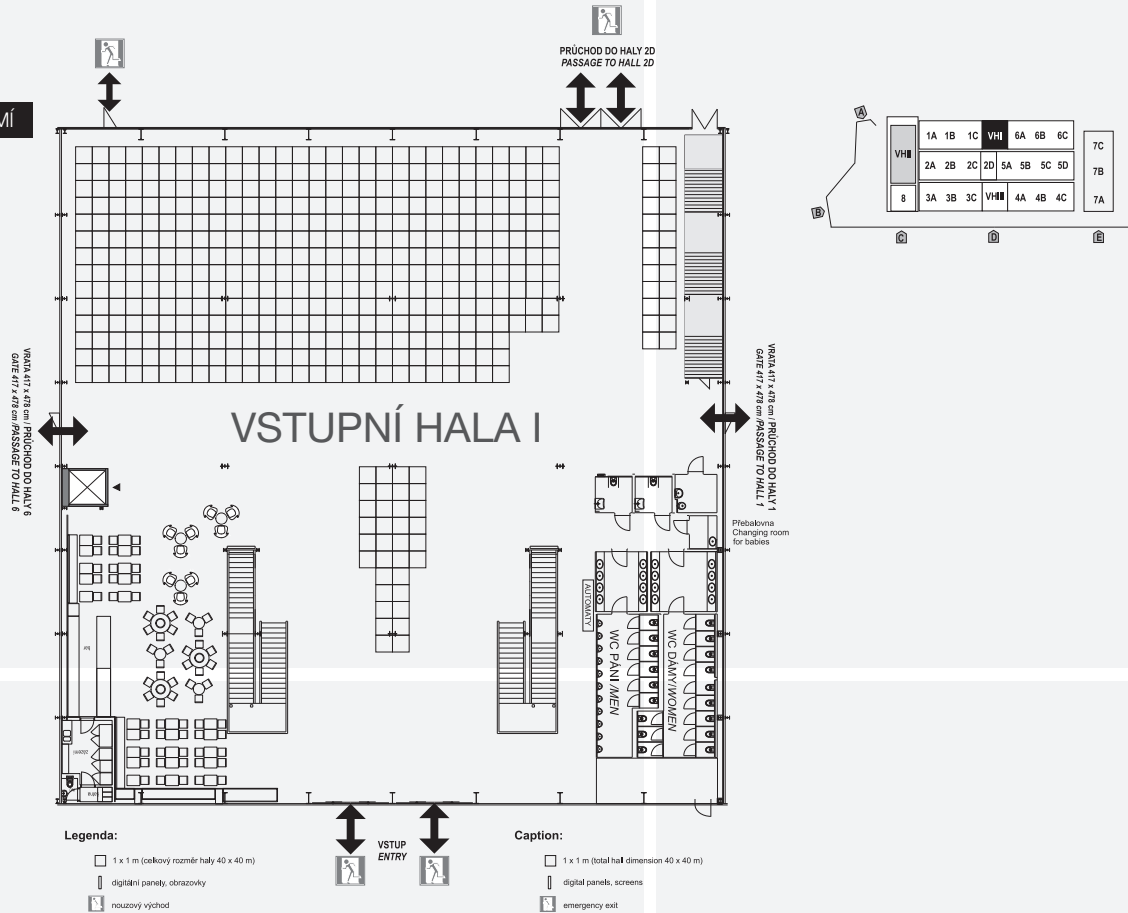


VSTUPNÍ HALA I		
Hrubá plocha	1 600 m ²	
Světlá výška objektu	5 m	
Technický vjezd	z haly č. 1	
Personální a návštěvnické vstupy	posuvné dvoukřídle dveře	
Podlaha	průmyslová betonová deska	
Povolená únosnost podlahy	800–1 500 kg/m ² (nosnost lze technologicky zvyšovat dle požadavku exponátů)	
Instalace po konzultaci	přípojky vody, el. proudu, internetu	
Osvětlení	přirozené – prosklenými stěnami; umělé – LED	
Vytápění	klimatizace	
Další vybavení	toalety	
	pevná vestavba kavárny	

VSTUPNÍ HALA I

1. PATRO

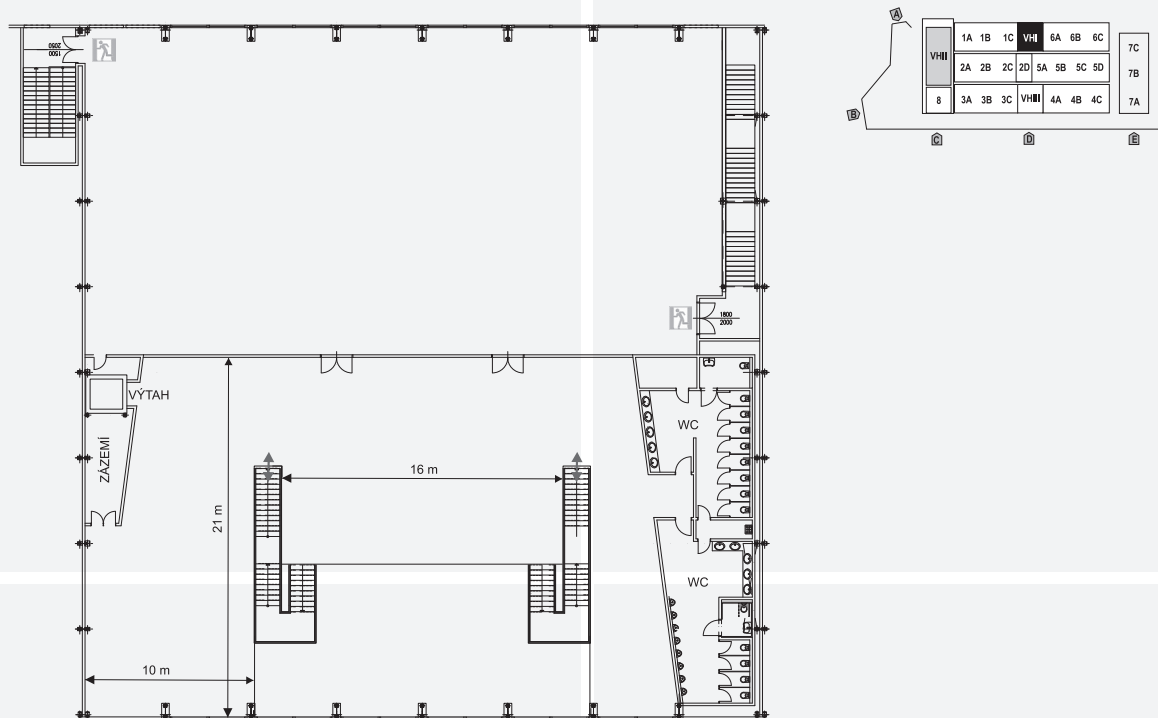

VSTUPNÍ HALA II

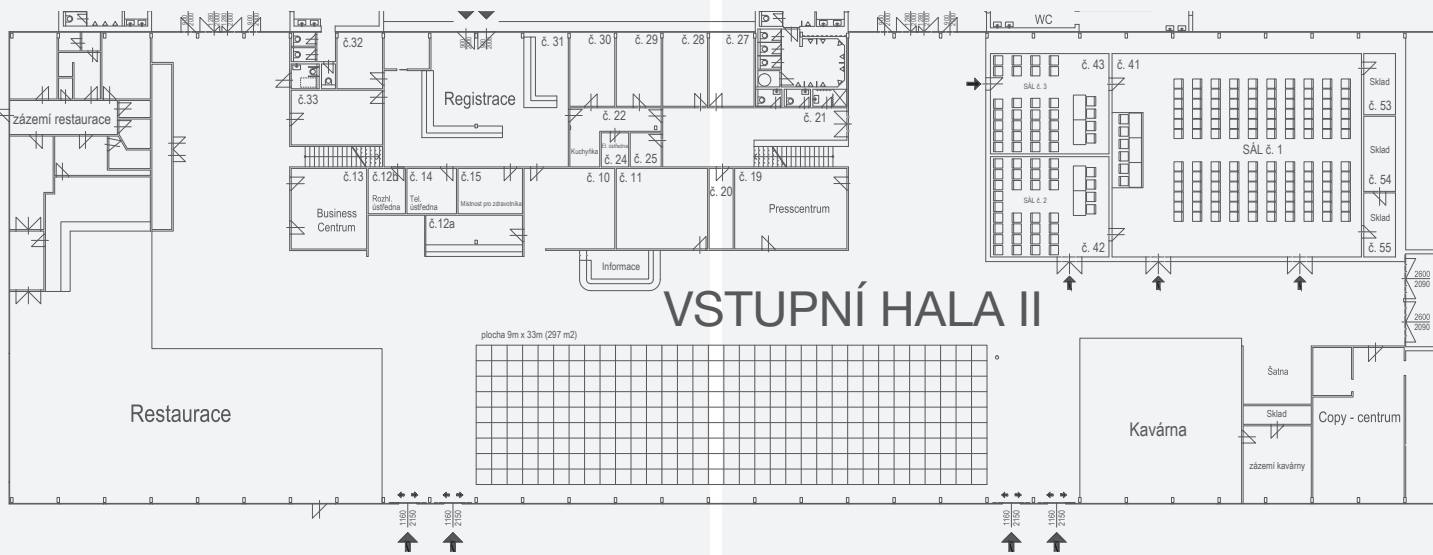


VSTUPNÍ HALA II

VSTUPNÍ HALA II

Hrubá plocha	2 700 m ²
Hrubá výstavní plocha	300 m ²
Světlá výška objektu	boční 3,5 m, střední 7,5 m
Technický vjezd	z haly č. 8, střední 7 m
Personální a návštěvnické vstupy	posuvné a dvoukřídlé dveře
Podlaha	zámková dlažba, keramická dlažba
Povolená únosnost podlahy	800–1 500 kg/m ² (nosnost lze technologicky zvyšovat, dle požadavku exponátů)
Instalace po konzultaci	přípojky vody, el. proudu, stl. vzduchu, telefonu, internetu
Osvětlení	přirozené – prosklenými stěnami, umělé – LED
Vytápění	teplovodní
Ventilace sálů	ano
Další vybavení	pevná vestavba restaurace a snack baru konferenční centrum, press centrum, business centrum toalety, šatna registrace se zázemím – kanceláře, informační pulty patrová vestavba kanceláří bankomat digitální reklamní panely copy centrum rozhlasová ústředna pojišťovna ošetřovna

KONFERENČNÍ CENTRUM V PVA EXPO PRAHA

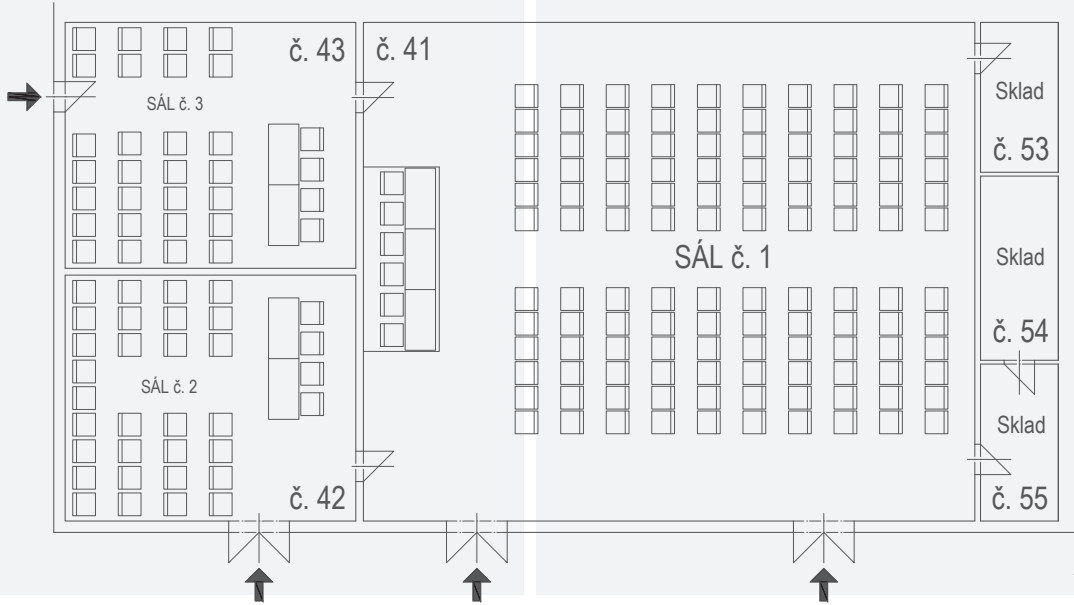


SÁL 1


Celková plocha	208 m ² (16 x 13 m)
Povrch plochy	koberec
Instalace	přípojky el. proudu
Vybavení	podium, přednáškový stůl, řečnický pult, židle
AV technika	Projektor Panasonic PT-VZ585, svítivost 5000 ANSI
	Rámové plátno 3200 x 2000 mm (16:10)
	zvukový mix SOUNDCRAFT Ui 16
	2x ruční bezdrátový mikrofon SENNHEISER
	2x náhlavní bezdrátový mikrofon SENNHEISER
	2x Reprobox 12“ Apart MASK 12-BL
	Projekční notebook DELL Vostro 15 – P62F001

SÁL 2 a 3

Celková plocha	48 m ² (7,5 x 6,4 m)
Povrch plochy	PVC
Instalace	přípojky el. proudu 230 V, internet
Vybavení	stoly, židle

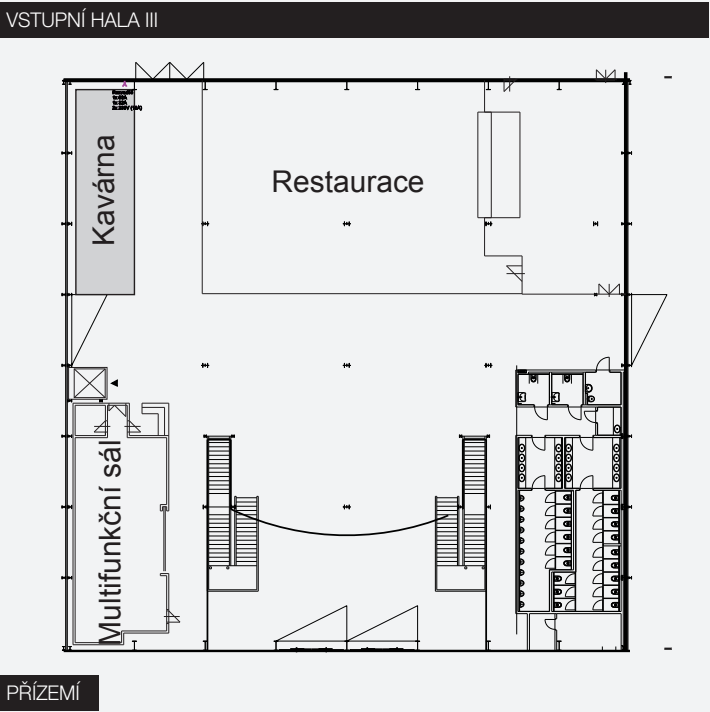


VSTUPNÍ HALA III		
Hrubá plocha	1 600 m²	
Světlá výška objektu	5 m	
Technický vjezd	z haly č. 3	
Podlaha	průmyslová betonová deska	
Povolená únosnost podlahy	800–1 500 kg/m² (nosnost lze technologicky zvyšovat, dle požadavku exponátů)	
Instalace	přípojky vody, el. proudu, stl. vzduchu, internetu	
Osvětlení	přirozené – prosklenými stěnami; umělé – LED	
Vytápění	teplovzdušné, klimatizace (Kongresový sál)	
Klimatizace sálů	ano – multifunkční sál	
Další vybavení	pevná vestavba restaurace a kavárny	
	toalety, šatna	
	informační pult	
	bankomat	
	digitální reklamní panely	


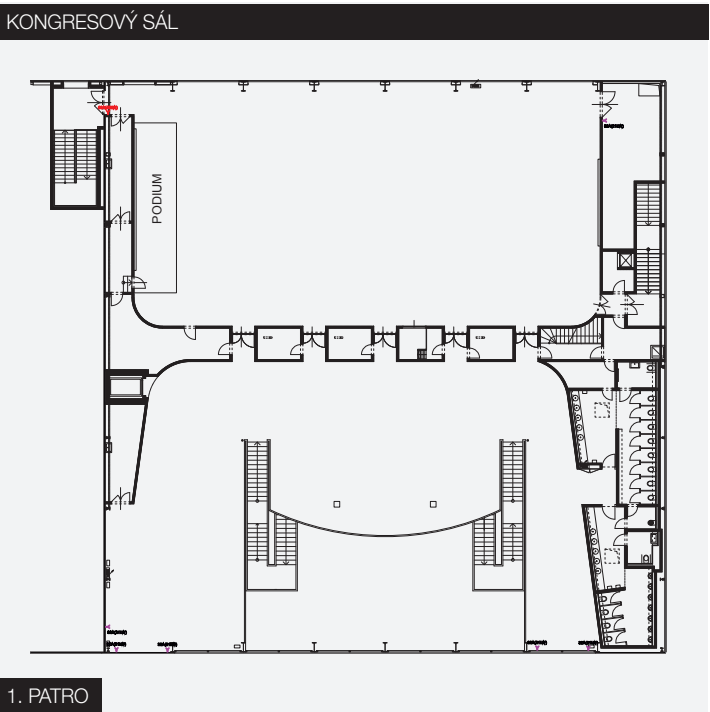


- KONGRESOVÝ SÁL
- Kongresový sál 600 m², foyer 480 m²
 - Kongresový sál s kapacitou až 650 osob, možnosti uspořádání divadlo, škola, banket
 - strategicky umístěn v patře ve Vstupní hale III mezi Halou 3 a 4, možnost dalšího propojení s výstavními halami
 - velkorysé foyer vhodné pro slavností rauty, doprovodný program a prezentační stánky partnerů
 - moderní audiovizuální technika s řídicím systémem AMX, širokoúhlá HD projekce
 - možnost využití nejmodernějšího mappingu
 - denní světlo s možností zastínění
 - klimatizace
 - bezbariérový přístup
 - velké průchozí zázemí za podiem, šatna, skladovací boxy, výtah (šířka dveří 90 cm)



- AV TECHNIKA V KONGRESOVÉM SÁLE*)
- PROJEKČNÍ TECHNIKA
- projekce 16:9 (možno doplnit na 32:9)
 - dataprojektor 20.000 ANSILM, WUXGA, včetně objektivu
 - datový přepínač, dálkové ovládání prezentace, prezentační notebook
 - plátno 9 x 3,6 m, potřebná infrastrukturní kabeláž
- OSVĚTLENÍ PÓDIA
- fresnel reflektor 1000 W – 6 ks, profile reflektor 750 W – 4 ks
 - stmívač, ovládací konzole
- OZVUČENÍ
- aktivní reproduktory Line Array – podium – 6 ks
 - aktivní reproduktory Line Array – Delay zadní část – 4 ks
 - aktivní Subwoofer „18“ – 4 ks
 - digitální stage box, digitální mixážní pult
 - bezdrátová mikrofonní sada (2 ks hand, 2 ks náhlavní sada)
 - připojení PC do audiosystému
 - potřebná infrastrukturní kabeláž

*) základní vybavení

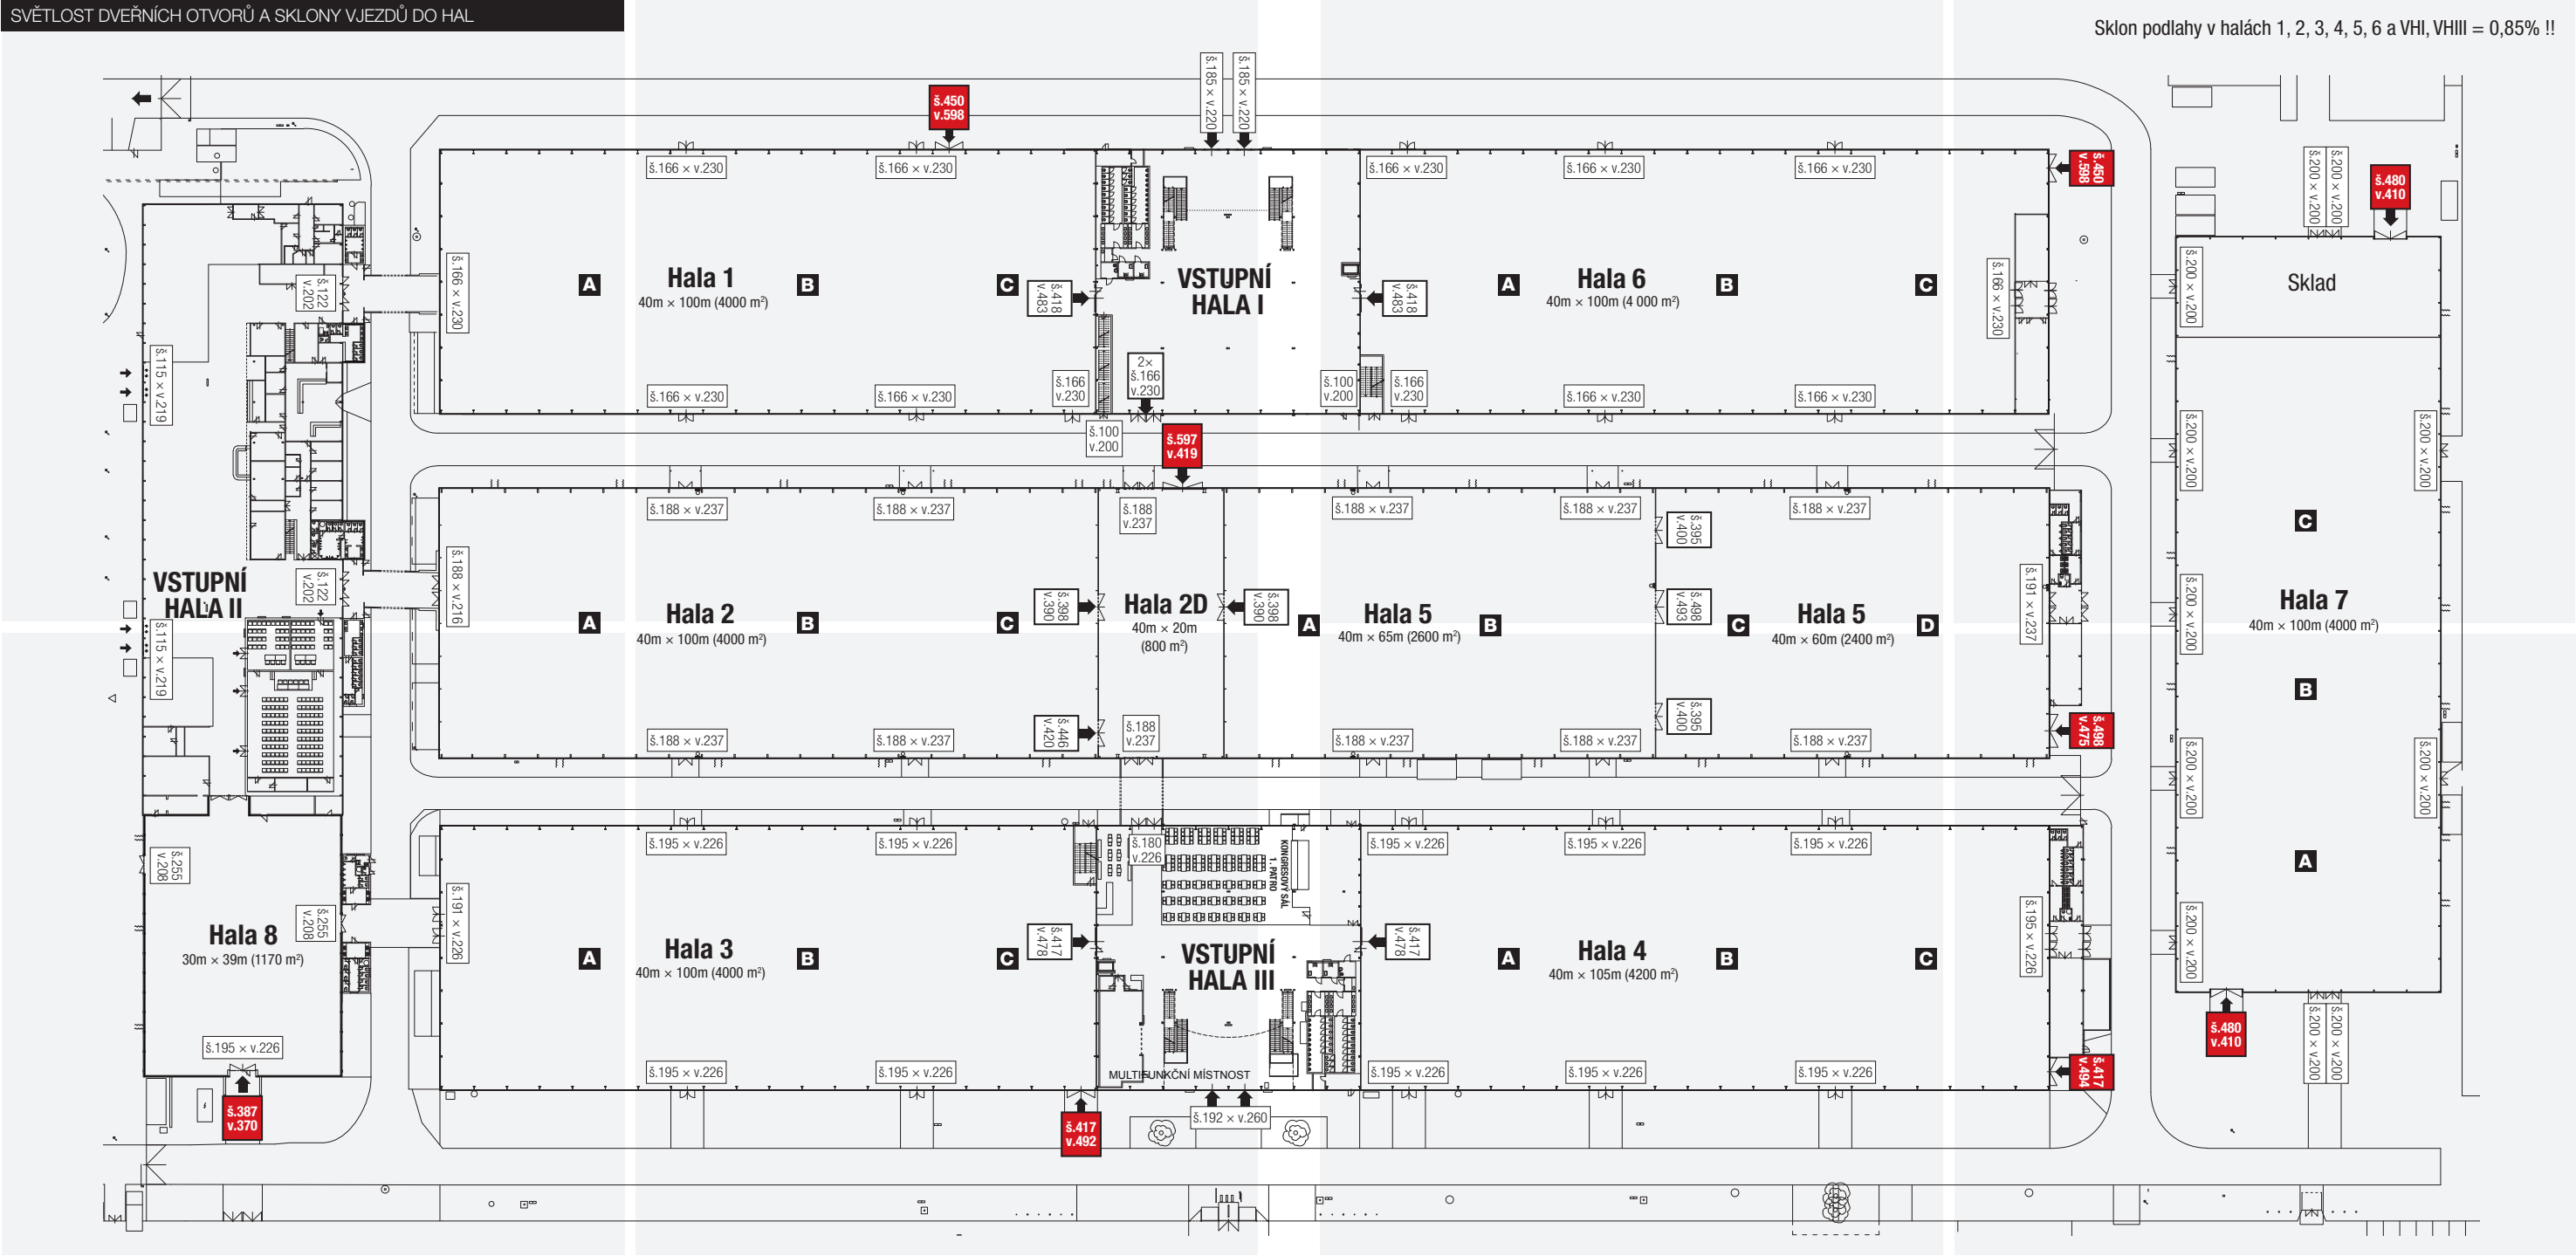


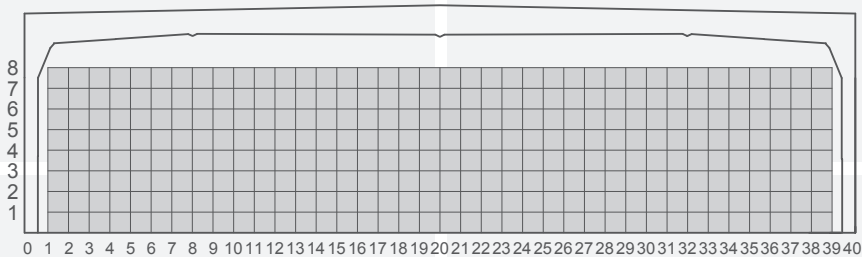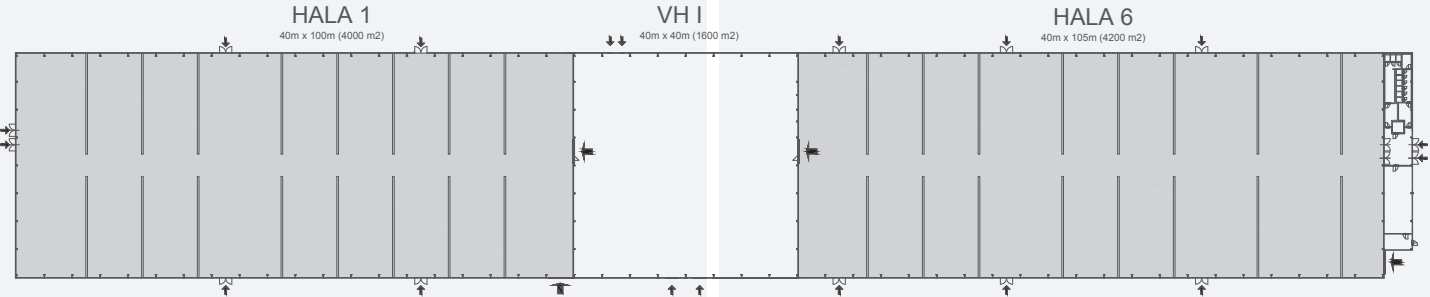


HALA 1 HALA 6	
Hrubá výstavní plocha	4 000 m²
Světlá výška haly	boční 9 m, střední 9 m
Profily vstupů a vjezdů	dvoukřídle dveře a rolovací vrata
Podlaha	průmyslová leštěná betonová deska, s energetickými kanálky, sklon 1/140 na délku hal
Povolená únosnost podlahy	800–1 500 kg/m² (nosnost lze technologicky zvyšovat dle požadavku exponátů)
Instalace	přípojky vody, el. proudu, stl. vzduchu, internetu
Osvětlení	z 20 % přirozené – stropními světlíky; umělé – LED
Vytápění	teplovzdušné plynové
Ventilace	ano

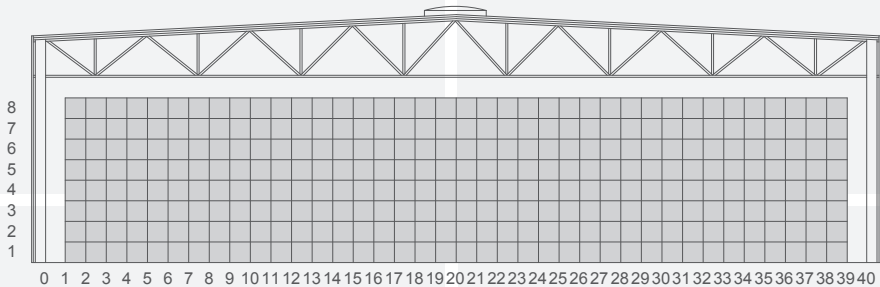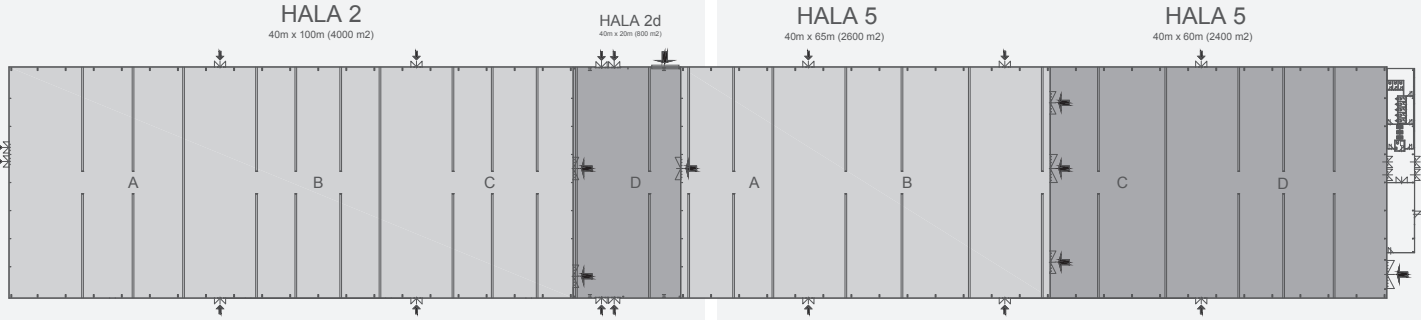


HALA 2 HALA 2D HALA 5	
Hrubá výstavní plocha	Hala 2: 4 000 m² Hala 2D: 800 m² Hala 5: 5 000 m² (rozdělení na sektory AB 40 m x 65 m a CD 40 m x 60 m)
Využitelná světlá výška v objektu	9 m v celé šíři
Profily vjezdu	dvoukřídle dveře a rolovací vrata
Podlaha	průmyslová leštěná plastbetonová deska s energetickými kanálky, sklon 1/140 na délku haly
Povolená únosnost podlahy	800–1 500 kg/m² (nosnost lze technologicky zvyšovat dle požadavku exponátů)
Instalace	přípojky vody, el. proudu, stl. vzduchu, internetu
Osvětlení	Hala 2: z 20 % přirozené – stropními světlíky; umělé – LED Hala 2D: z 35 % přirozené – stropními světlíky; umělé – LED Hala 5: z 20 % přirozené – stropními světlíky; umělé – LED
Vytápění	teplovzdušné
Ventilace	ano

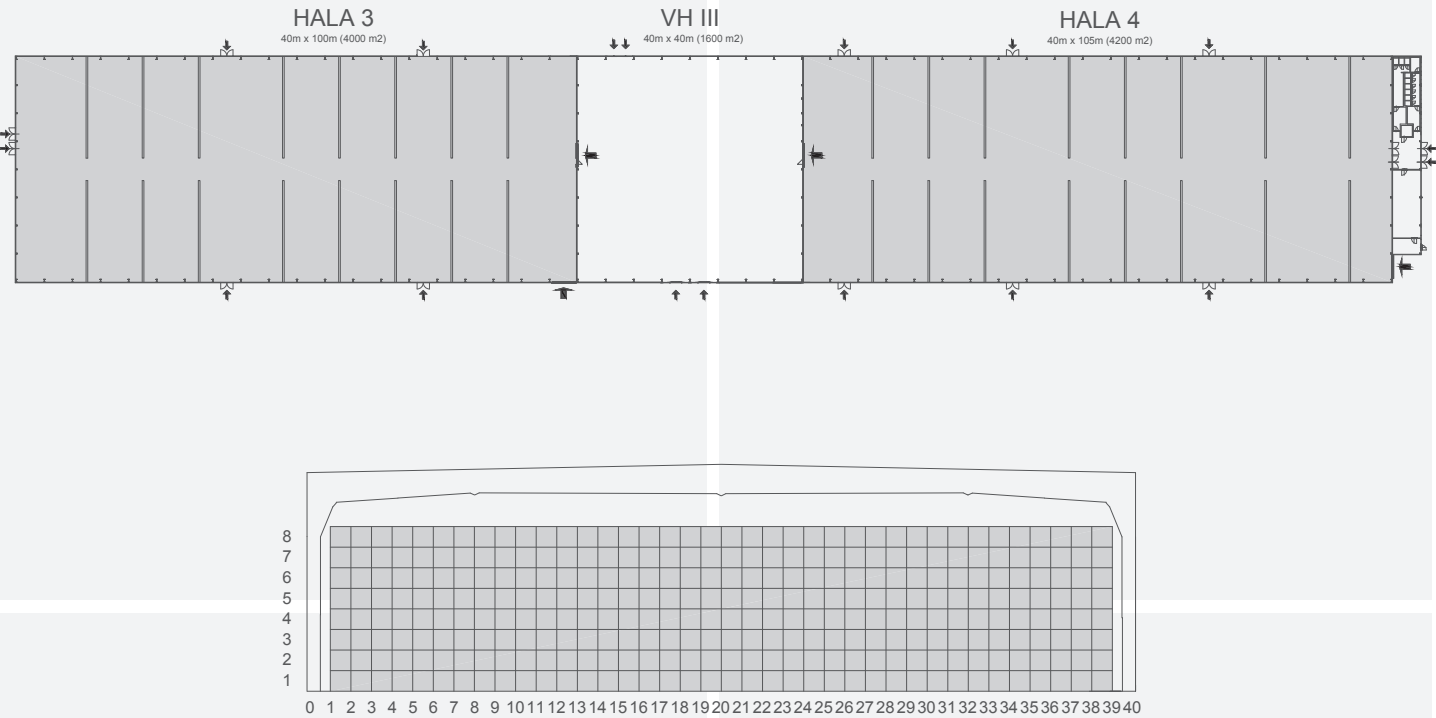

HALA 3 HALA 4	
Hrubá výstavní plocha	4 000 m ² + 4 200 m ²
Využitelná světlá výška v objektu	9 m v celé šíři
Profily vjezdu	dvoukřídlé dveře a rolovací vrata
Podlaha	průmyslová s jemně strukturním povrchem COMFLOOR, s energetickými kanálky, sklon 1/140 na délku haly
Povolená únosnost podlahy	800–1 500 kg/m ² (nosnost lze technologicky zvyšovat dle požadavku exponátů)
Instalace	přípojky vody, el. proudu, stl. vzduchu, internetu
Osvětlení	z 20 % přirozené – stropními světlíky; umělé – LED
Vytápění	teplovzdušné plynové
Ventilace	ano

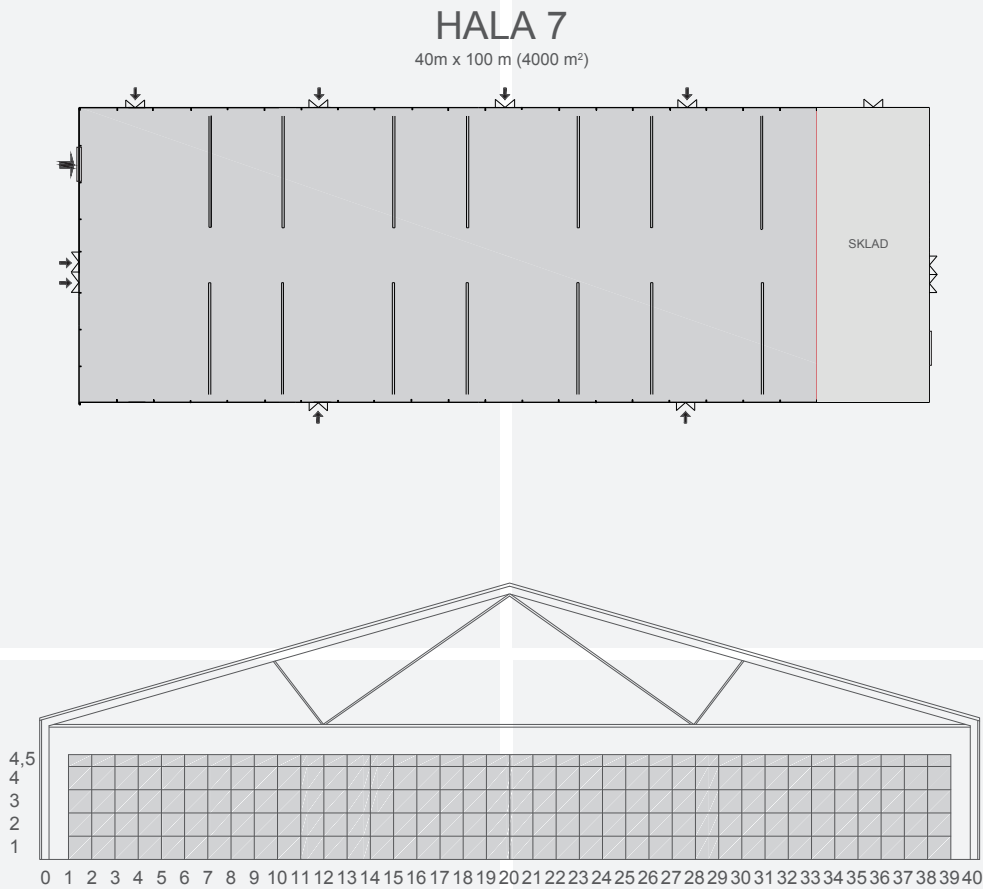


HALA 7	
Hrubá výstavní plocha	4 000 m ²
Světlá výška haly	4,5 m
Profily vstupů a vjezdů	dvoukřídlé dveře a rolovací vrata 2x
Podlaha	průmyslová leštěná plastbetonová deska s energetickými kanálky
Povolená únosnost podlahy	800–1 500 kg/m ²
Instalace	přípojky vody, el. proudu, stl. vzduchu, internetu
Osvětlení	z 25 % přirozené – stropními světlíky; umělé – zářivkové
Vytápění	teplovzdušné
Ventilace	ano

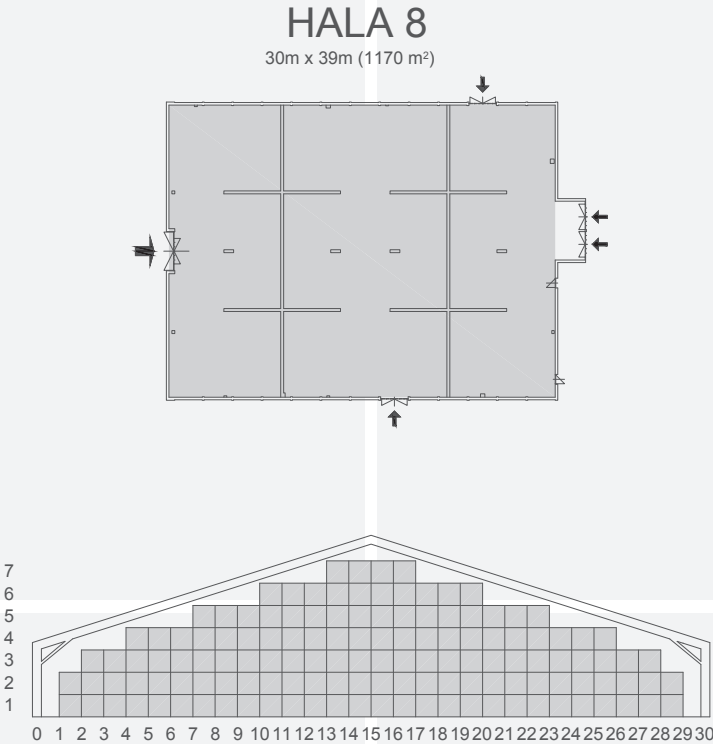

HALA 8	
Hrubá výstavní plocha	1 170 m²
Světlá výška objektu	boční 3,5 m, střední 7 m
Profily vjezdu	dvoukřídle dveře a rolovací vrata
Podlaha	průmyslová leštěná plastbetonová deska s energetickými kanálky, sklon 1/140 na délku haly
Povolená únosnost podlahy	800–1 500 kg/m² (nosnost lze technologicky zvyšovat, dle požadavku exponátů)
Instalace	přípojky vody, el. proudu, stl. vzduchu, internetu
Osvětlení	z 20 % přirozené – okna; umělé – zářivkové
Vytápění	teplovzdušné
Ventilace	ano

VENKOVNÍ PLOCHY		
	CELKOVÁ HRUBÁ PLOCHA	POVRCH PLOCHY
Venkovní plocha 1V	3 600 m²	zámková dlažba
Venkovní plocha 2V	1 330 m²	zámková dlažba
Venkovní plocha 3V	800 m²	kombinace štěrk a zámková dlažba
Parkovací plocha P1	3 000 m²	zpevněný povrch
Parkovací plocha P2	8 300 m²	kombinace asfalt a zámková dlažba
Parkovací plocha P3	55 000 m²	štěrk a travnatá plocha

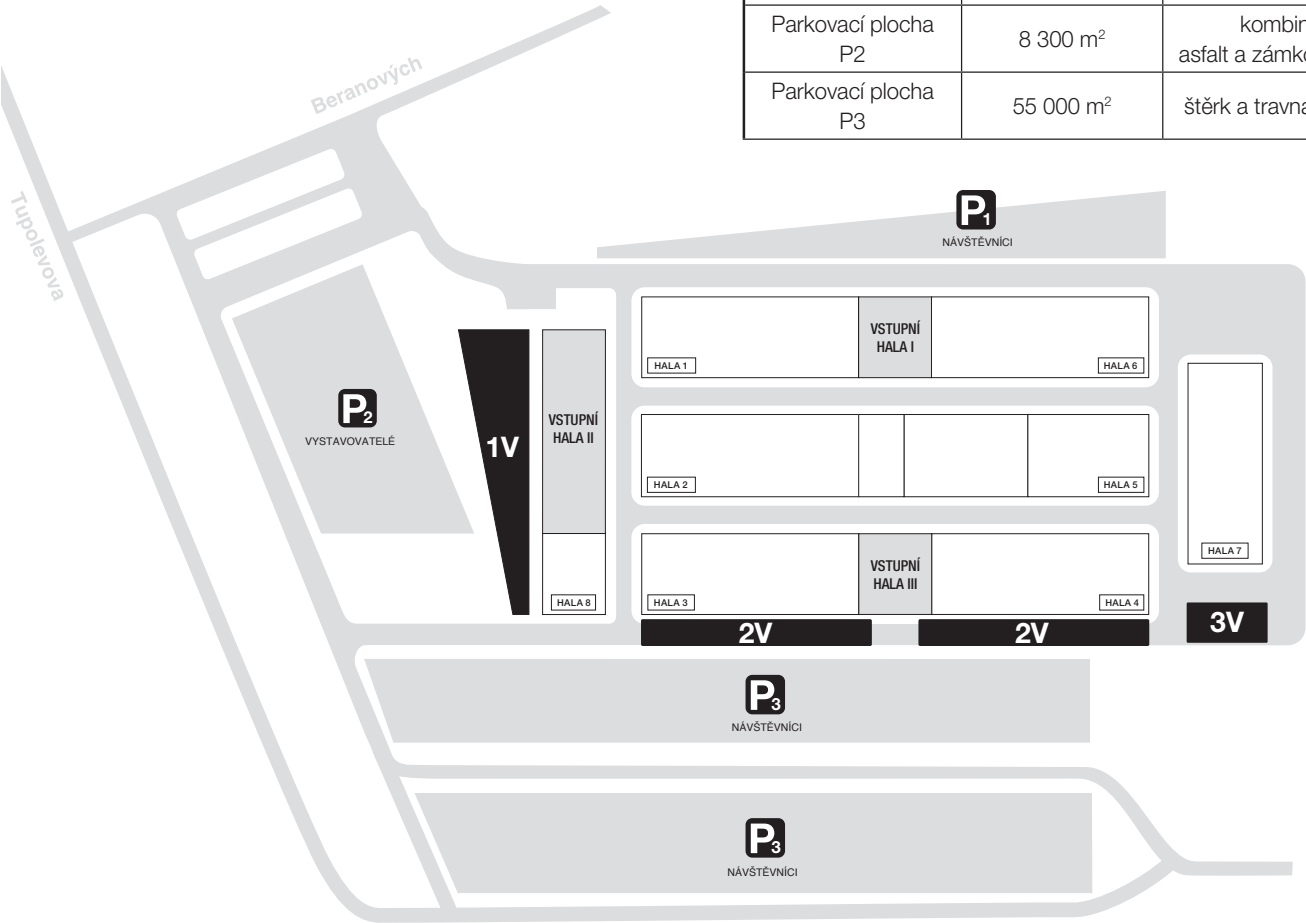

PVA EXPO PRAHA
Beranových 667
199 00 Praha 9 – Letňany

info@pvaexpo.cz
www.pvaexpo.cz